

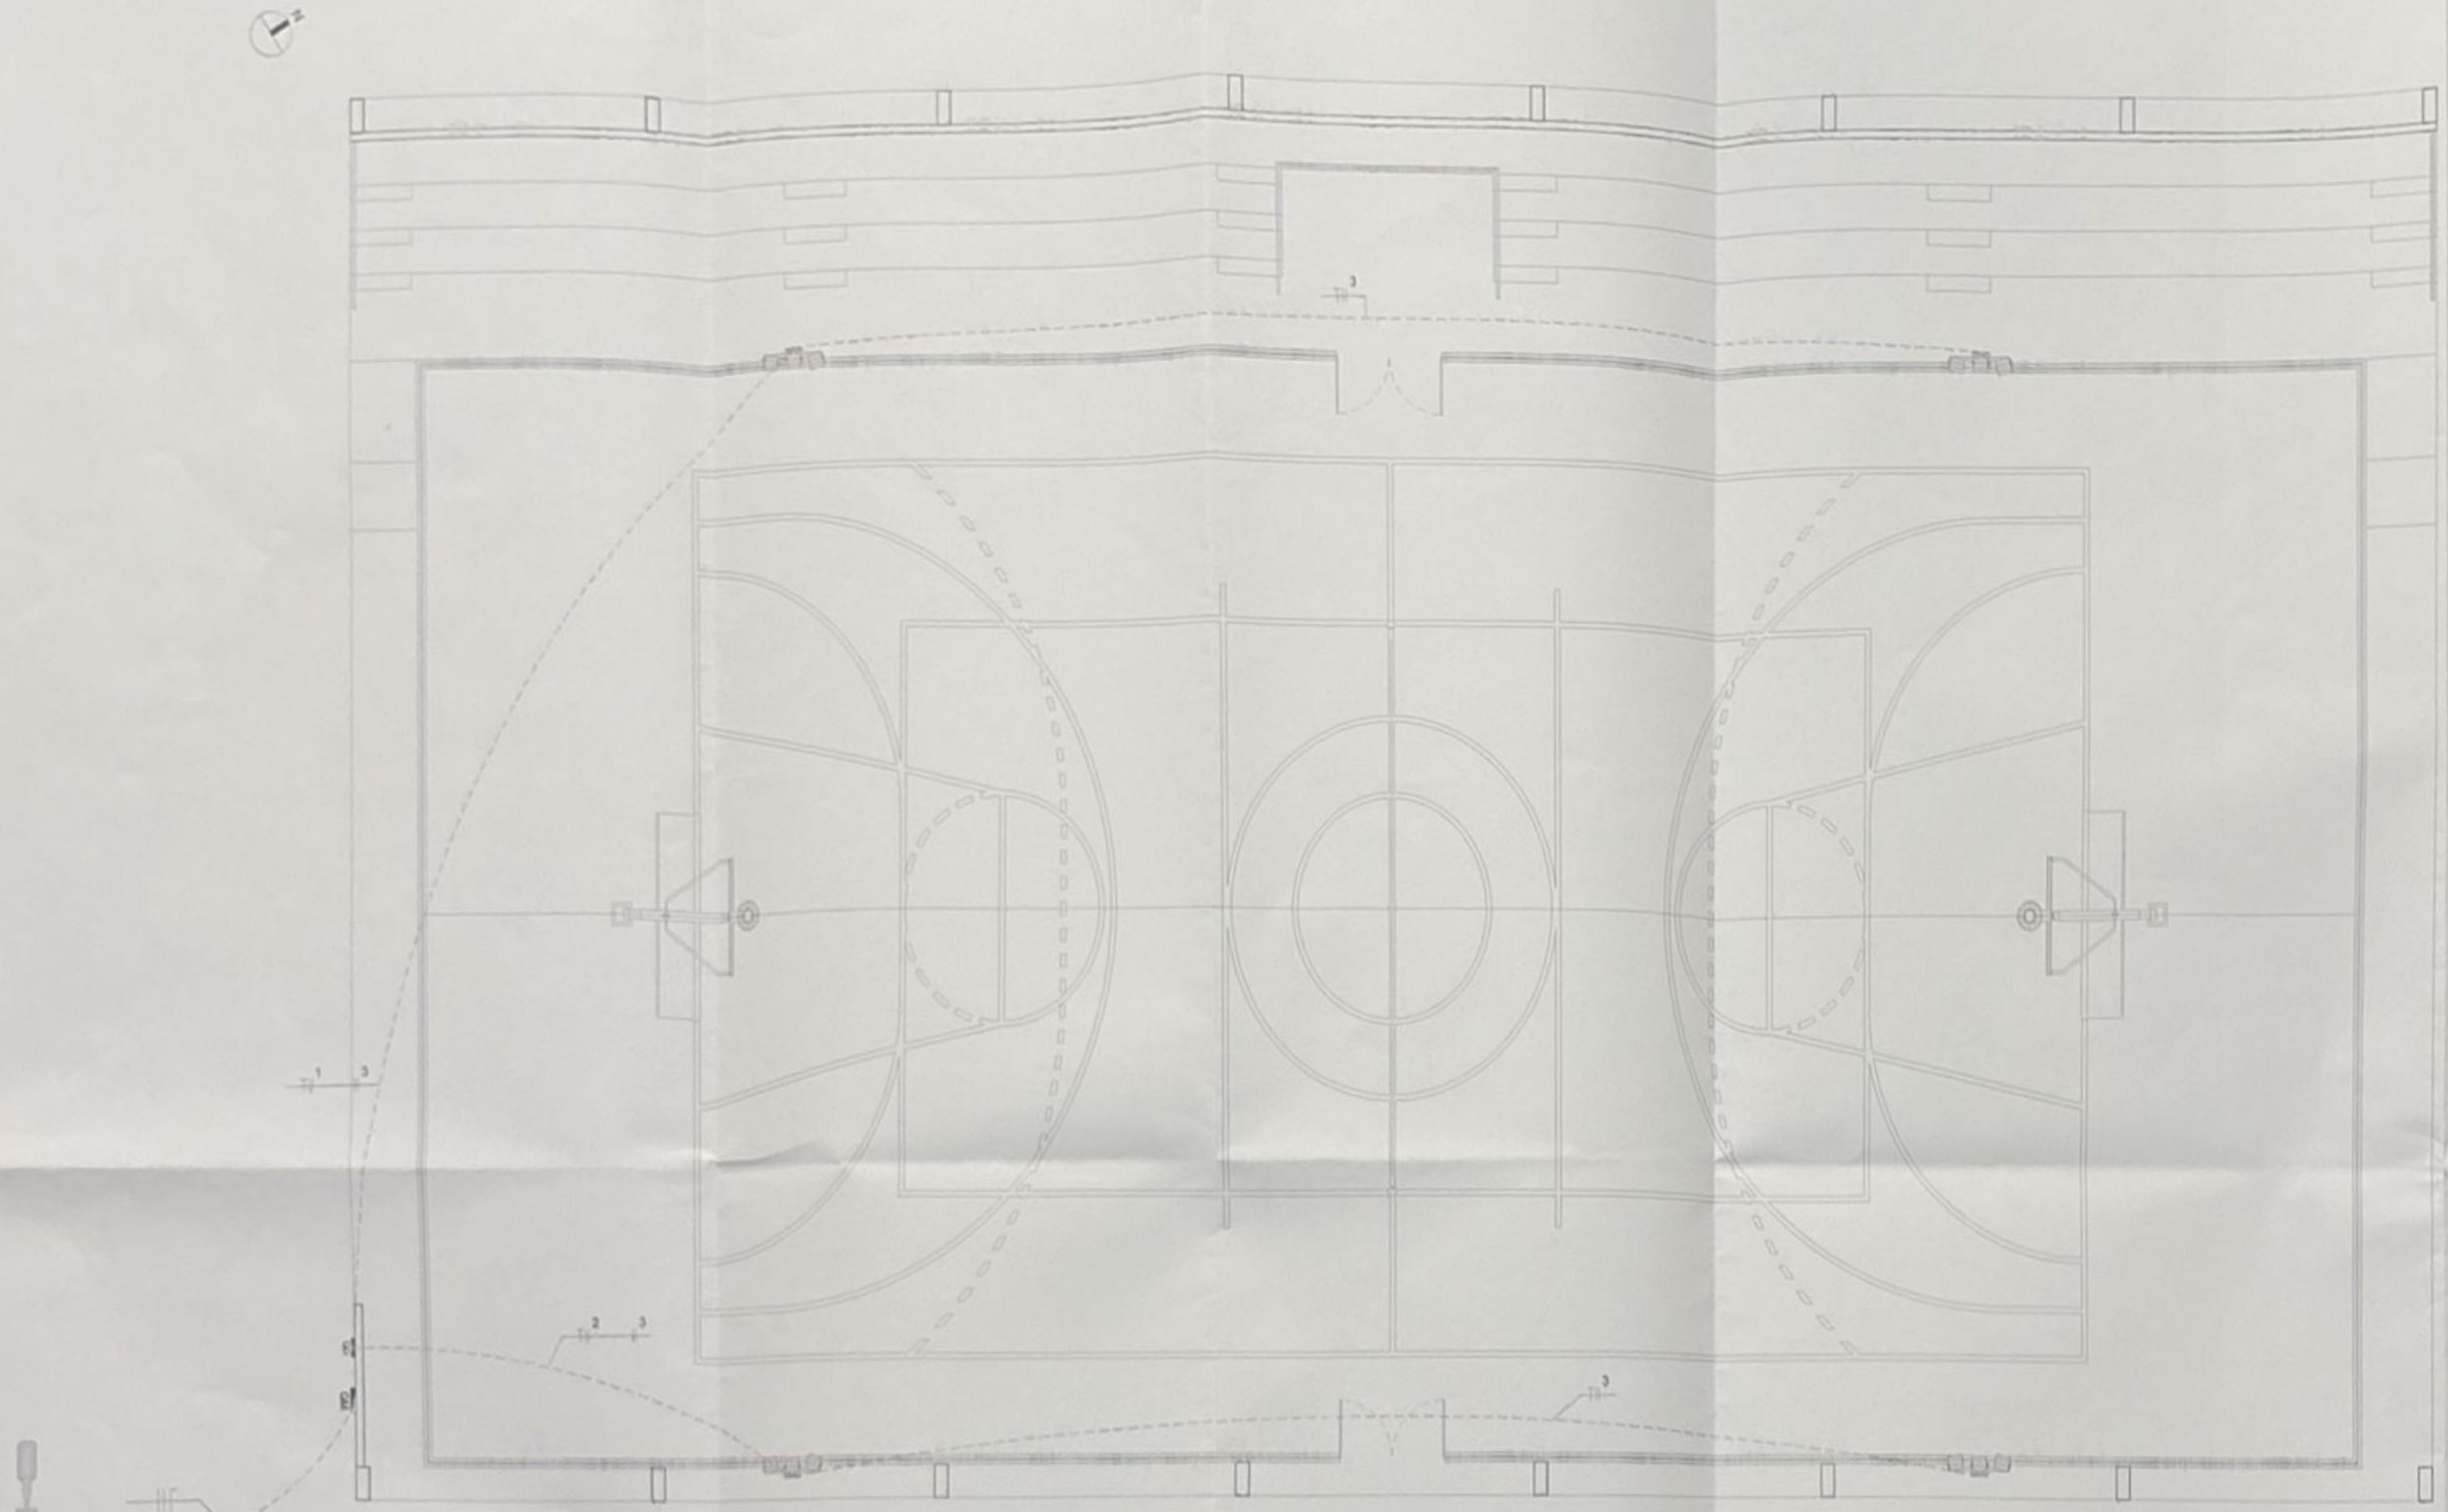


PLANTA BAIXA - ELÉTRICA
ESCALA: 1/75

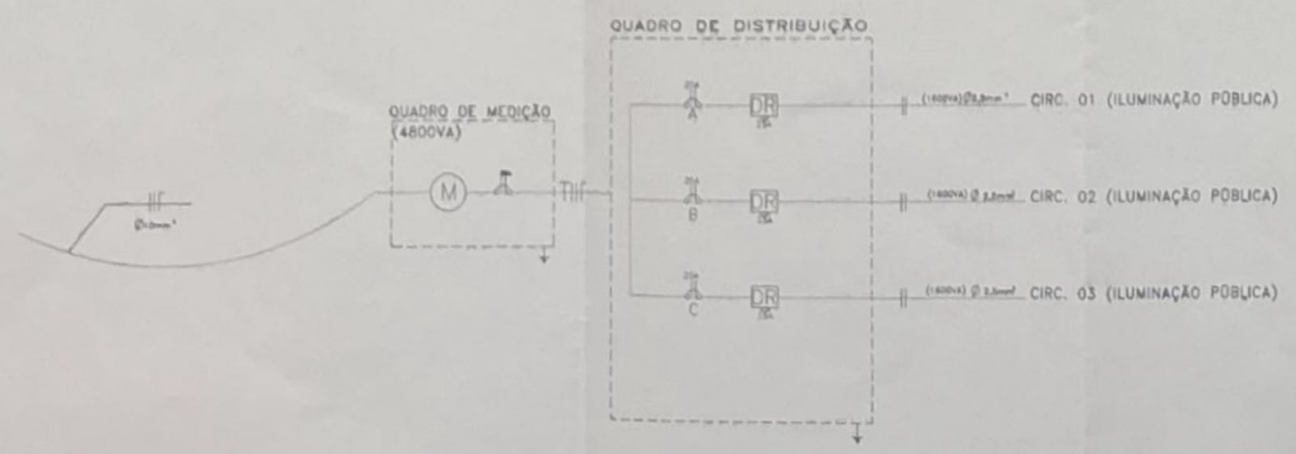

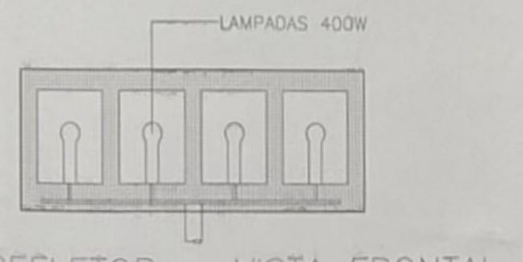

REFLETOR – VISTA FRONTAL

CONVENÇÕES

- QD — QUADRO DE DISTRIBUIÇÃO DE LUZ
- QM — QUADRO DE MEDIÇÃO
- DISJUNTOR TERMOMAGNÉTICO BIPOLAR
- REFLETORES COM LÂMPADAS 400W
- CONDUTORES NEUTRO, FASE, TERRA E RETORNO
- ELETRODUTO ENTERRADO
- Ø — INDICAÇÃO DE DIMENSÃO DE ELETRODUTO
- HASTE DE TERRA COBREADAS 5/8" x 2,40m
- POSTE COM UMA LUMINÁRIA

HERMESON LUIZ DA MORA MENEZES
SECRETÁRIO MUN. DE SERVIÇOS E DAS OBRAS PÚBLICAS

APROVADO

ESTADO DE SERGIPE
PREFEITURA MUNICIPAL DE CARIRA
SECRETARIA MUNICIPA DOS SERVIÇOS E DAS OBRAS PÚBLICAS
SEMSOP

PREFEITURA DE CARIRA
FUNDADA EM 1953

PROJETO ELÉTRICO

TEMA: REFORMA DA QUADRA DE ALTOS VERDES	Nº DO PATRIMÔNIO:
PROPRIETÁRIO: PREFEITURA MUNICIPAL DE CARIRA — CNPJ: 13.099.882/0001-36	NOME DO PATRIMÔNIO PÚBLICO: QUADRA POLIESPORTIVA DO POVOADO ALTOS VERDES
SETOR: SECRETARIA MUNICIPAL DE OBRAS	
ENDEREÇO: POVOADO ALTOS VERDES	
BAIRRO/POVOADO: CENTRO - CARIRA/SE — CEP: 49.550-000	

ADMINISTRAÇÃO:
DIOGO MENEZES MACHADO
PREFEITO MUNICIPAL DE CARIRA

RESPONSÁVEL TÉCNICO:
VANESSA ALMEIDA CAVALCANTE
ARQUITETA E URBANISTA
CAU/BR A183343-0

Documento assinado digitalmente
gov.br VANESSA ALMEIDA CAVALCANTE
Data: 08/08/2025 13:03:36-0300
Verifique em https://validar.iti.gov.br

CONTEÚDO: PLANTA BAIXA - ELÉTRICA	DESENHO:	DATA: 30/04/2026
	ESCALA: 1/75	REVISÃO:
ÁREAS: ÁREA ÚTIL 928,96m² / ÁREA CONSTRUÍDA 1000,00m²	ESCRITURA:	PRANCHA: 01/01
	LIVRO:	
	FOLHA:	

Prefeitura Municipal de Carira/SE - Praça Olímpio Rabelo de Morais - nº 58
Bairro Centro - CEP: 49.550-000 - Fone (79) 99113-1964 - CNPJ: 13.099.882/0001-36
E-mail: secretaria.obras@carira.se.gov.br