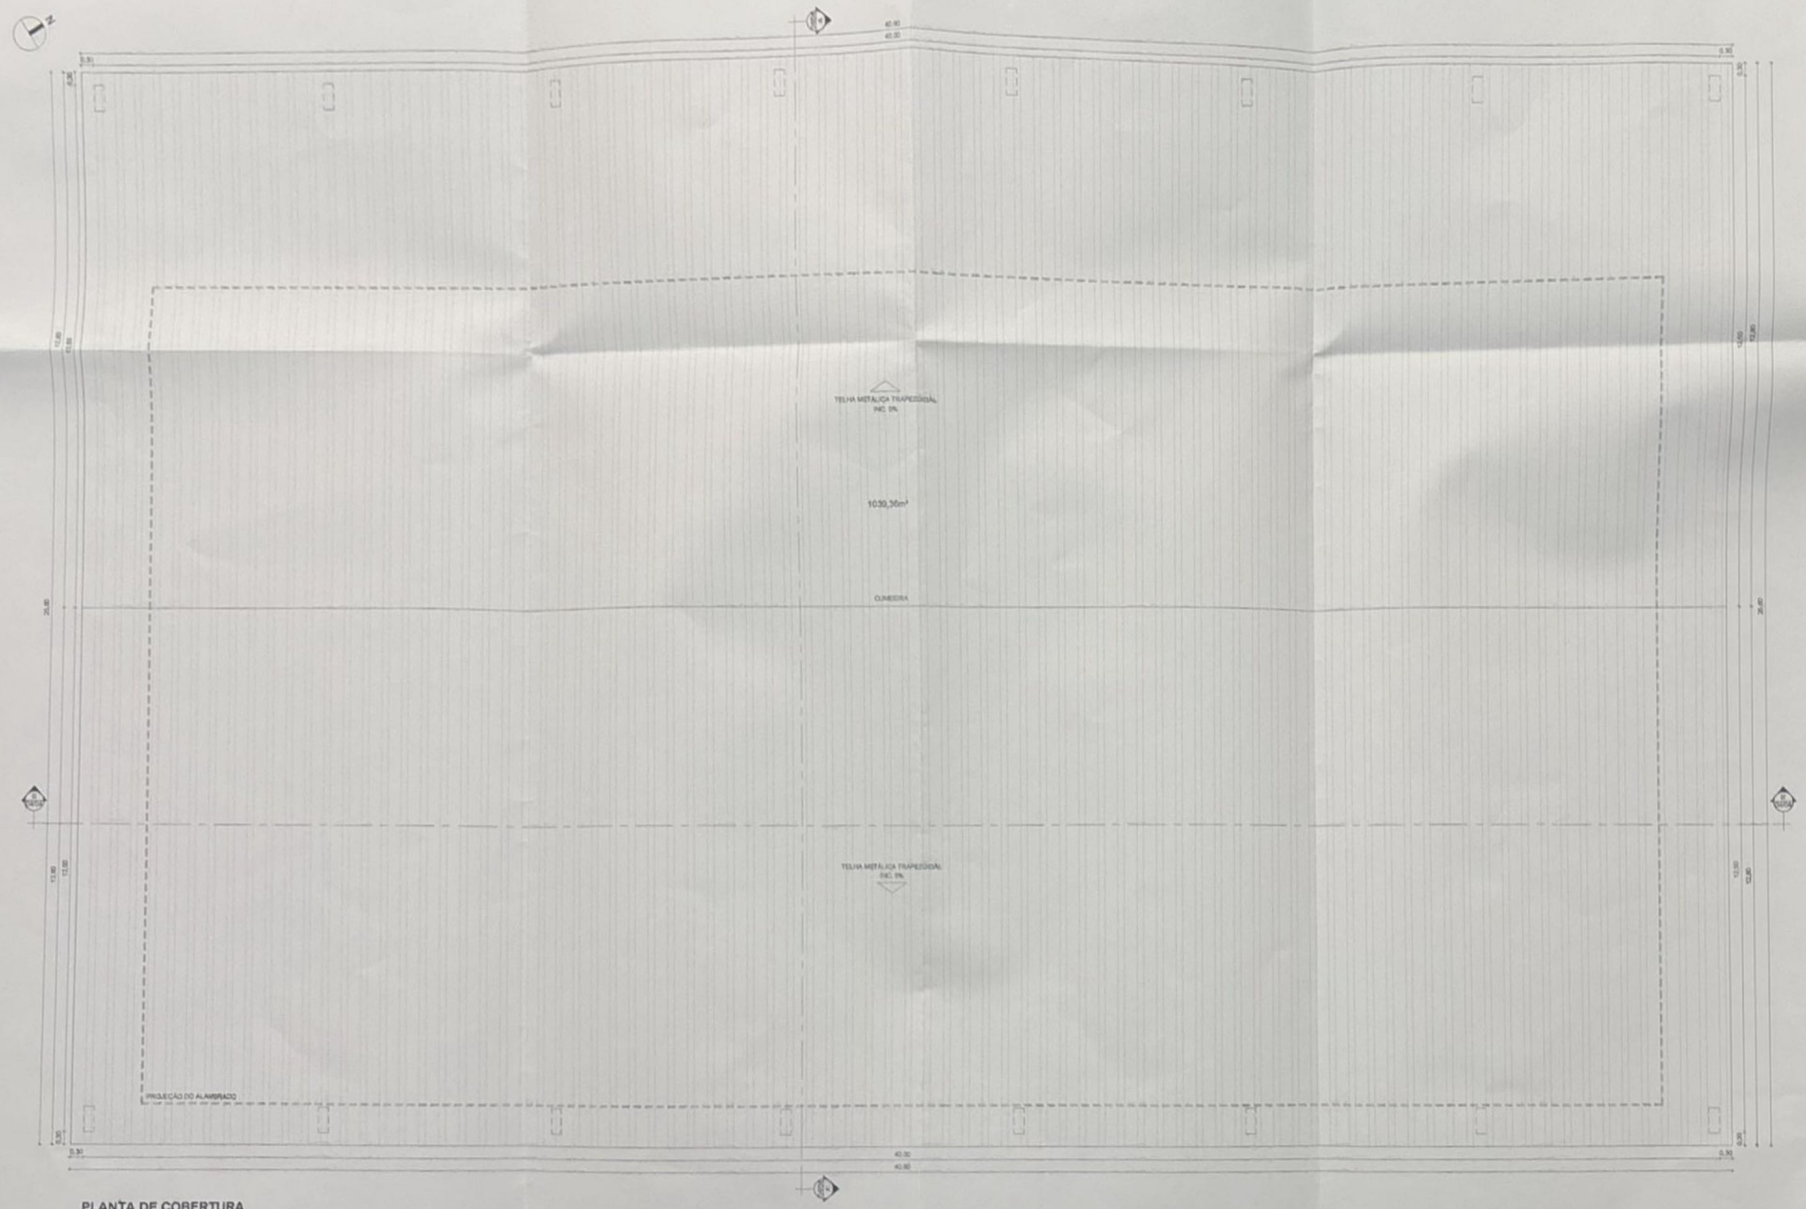


PLANTA DE COBERTURA
ESCALA: 1/75

HERMESON LUIZ DA HORA MENEZES
SECRETÁRIO MUN. DE SERVIÇOS E DAS OBRAS PÚBLICAS

APROVADO

ESTADO DE SERGIPE
PREFEITURA MUNICIPAL DE CARIRA
SECRETARIA MUNICIPA DOS SERVIÇOS E DAS OBRAS PÚBLICAS
SEMSOP

PREFEITURA DE CARIRA
FUNDADA EM 1953

PROJETO ARQUITETÔNICO

TEMA: REFORMA DA QUADRA DE ALTOS VERDES	Nº DO PATRIMÔNIO:
PROPRIETÁRIO: PREFEITURA MUNICIPAL DE CARIRA — CNPJ: 13.099.882/0001-36	NOME DO PATRIMÔNIO PÚBLICO: QUADRA POLIESPORTIVA DO POVOADO ALTOS VERDES
SETOR: SECRETARIA MUNICIPAL DE OBRAS	
ENDEREÇO: POVOADO ALTOS VERDES	
BAIRRO/POVOADO: CENTRO - CARIRA/SE — CEP: 49.550-000	

ADMINISTRAÇÃO:

DIOGO MENEZES MACHADO
PREFEITO MUNICIPAL DE CARIRA

RESPONSÁVEL TÉCNICO:

VANESSA ALMEIDA CAVALCANTE
ARQUITETA E URBANISTA
CAU/BR A183343-8

CONTEÚDO: PLANTA DE COBERTURA	DESENHO:	DATA: 30/04/2024
	ESCALA: 1/75	REVISÃO:

ÁREAS:
ÁREA ÚTIL 928,96m²
ÁREA CONSTRUÍDA 1000,00m²

ESCRITURA:
LIVRO:
FOLHA:

PRANCHA: 03/04

Prefeitura Municipal de Carira/SE - Praça Cônego Rabelo de Morais - nº 58
Bairro Centro | CEP: 49.550-000 - Fone (79) 99113-1984 - CNPJ: 13.099.882/0001-36
E-mail: sosobrinho.pmcarira@carira.se.gov.br