
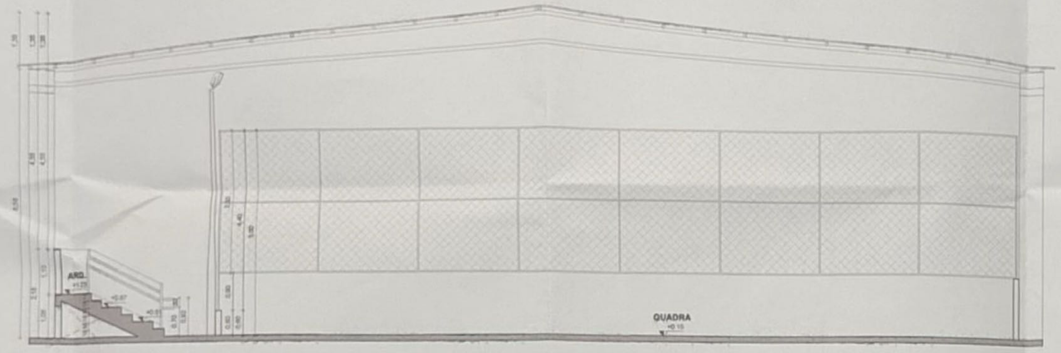


CORTE TRANSVERSAL AA'
ESCALA: 1/75

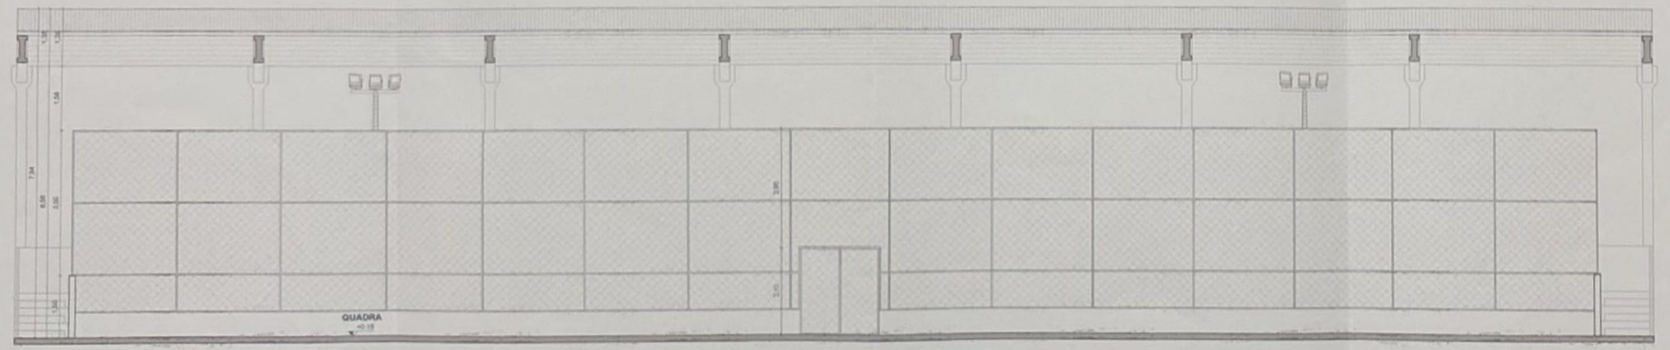

CORTE LONGITUDINAL BB'
ESCALA: 1/75

HENRYSON LUIZ DA MOTA MENEZES
SECRETÁRIO MUN. DE SERVIÇOS E DAS OBRAS PÚBLICAS

APROVADO

ESTADO DE SERGIPE
PREFEITURA MUNICIPAL DE CARIRA
SECRETARIA MUNICIPA DOS SERVIÇOS E DAS OBRAS PÚBLICAS
SEMSOP

PREFEITURA DE CARIRA
FUNDADA EM 1953

PROJETO ARQUITETÔNICO

TEMA: REFORMA DA QUADRA DE ALTOS VERDES

Nº DO PATRIMÔNIO:

PROPRIETÁRIO: PREFEITURA MUNICIPAL DE CARIRA — CNPJ: 13.099.882/0001-36

NOME DO PATRIMÔNIO PÚBLICO: QUADRA POLIESPORTIVA DO POVOADO ALTOS VERDES

SETOR: SECRETARIA MUNICIPAL DE OBRAS

ENDEREÇO: POVOADO ALTOS VERDES

BAIRRO/POVOADO: CENTRO - CARIRA/SE — CEP: 49.550-000

ADMINISTRAÇÃO:

DIOGO MENEZES MACHADO
PREFEITO MUNICIPAL DE CARIRA

RESPONSÁVEL TÉCNICO:

VANESSA DE ALMEIDA CAVALCANTE
ARQUITETA E URBANISTA
CAU/BR A183343-0

CONTEÚDO: CORTES

DESENHO:

DATA: 30/04/2024

ESCALA: 1/75

REVISÃO:

ÁREAS:
ÁREA ÚTIL 928,96m²
ÁREA CONSTRUÍDA 1000,00m²

ESCRITURA:

LIVRO:

FOLHA:

PRANCHA: 04/04

Prefeitura Municipal de Carira/SE - Praça Olímpio Rabelo de Morais - nº 56
Bairro Centro - CEP: 49.550-000 - Fone (79) 99113-1984 - CNPJ: 13.099.882/0001-36
E-mail: semobras.pmcarira@carira.se.gov.br