


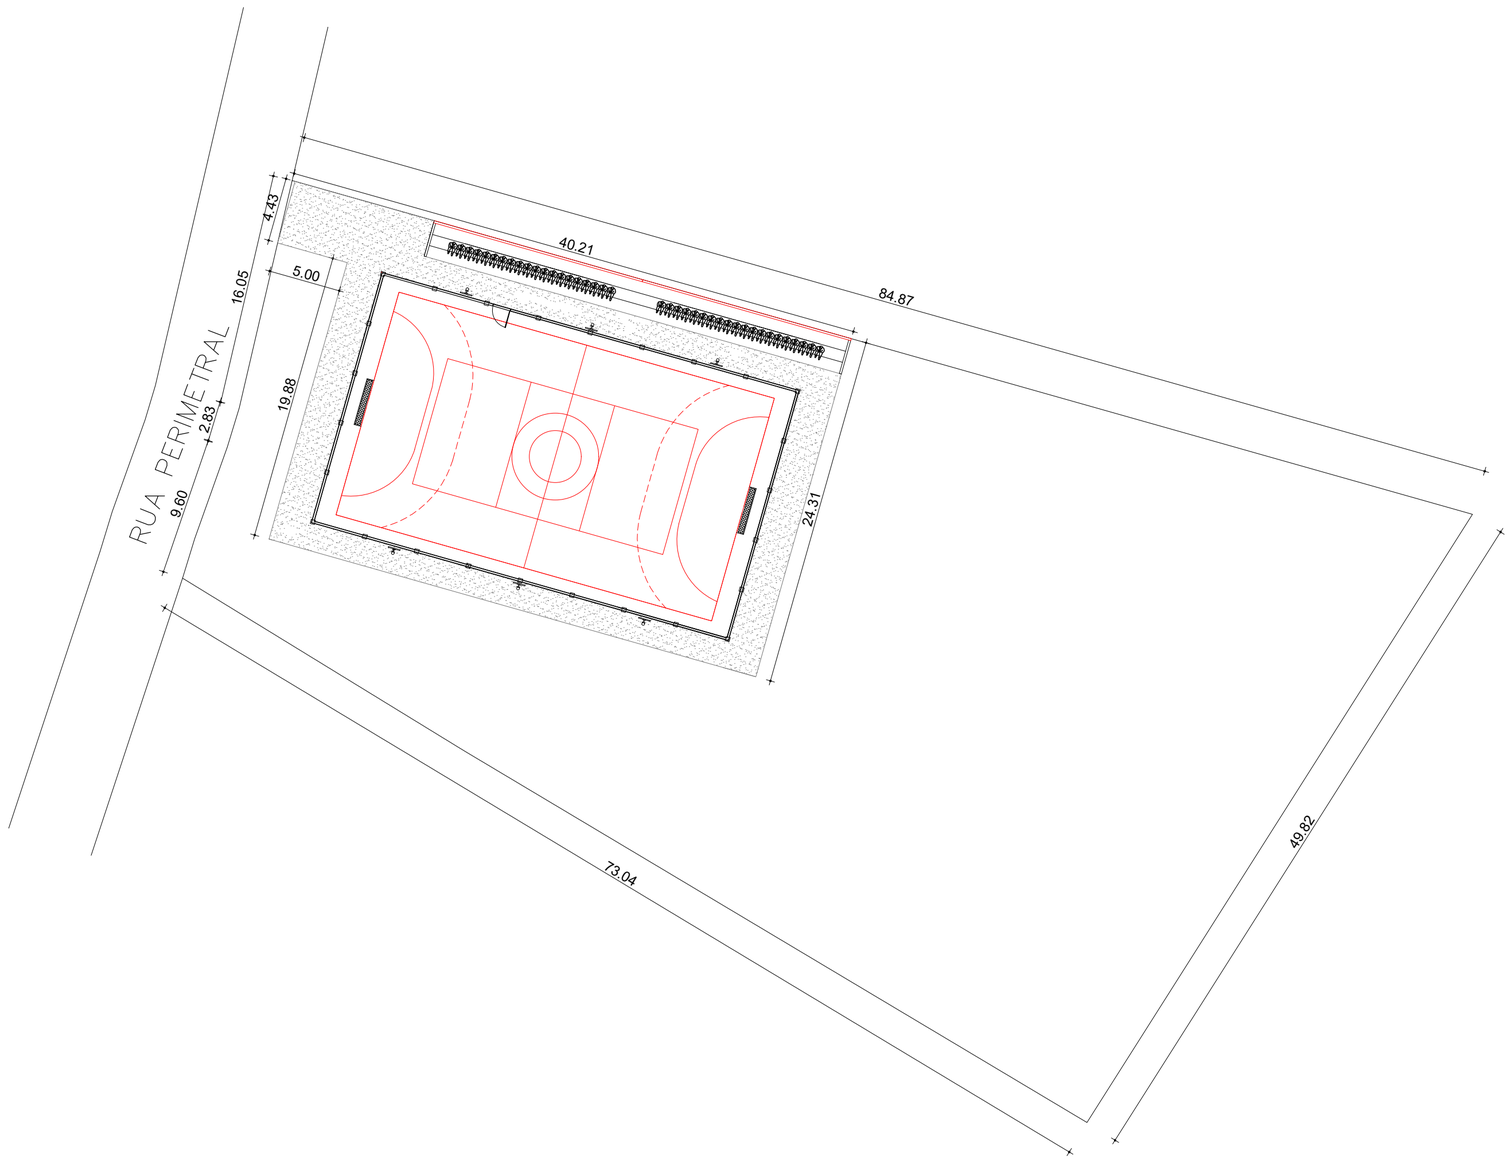

QUADRO DE ÁREAS

ÁREA TERRENO	3.027,73 m²
ÁREA CONSTRUÍDA	872,50 m²
ARQUIBANCADA	76,50 m²
PASSEIO / CIRCULAÇÃO	256,00 m²



MAPA DE LOCALIZAÇÃO

SEM ESCALA

LEGENDA

LOCAL DA PRAÇA

COORDENADAS

LONGITUDE (O)	LATITUDE (S)
37°31'38,352"W	10°20'28,042"S

CRISTHIANE FEITOSA DE BARROS:69303045572

Assinado de forma digital por CRISTHIANE FEITOSA DE BARROS:69303045572
Dados: 2026.09.21 09:44:24 -03'00'

PREFEITURA MUNICIPAL DE NOSSA SENHORA APARECIDA

RESPONSÁVEL TÉCNICO: CRISTHIANE FEITOSA DE BARROS
CREA 270895287-0

PROJETO DA QUADRA POLIESPORTIVA

01/05

PROJETO ARQUITETÔNICO

ESCALA: 1/100 ARQUIVO: QUADRA.DWG

DESENHO: PLANTA DE LOCALIZAÇÃO E SITUAÇÃO 11/09/2026

A2