


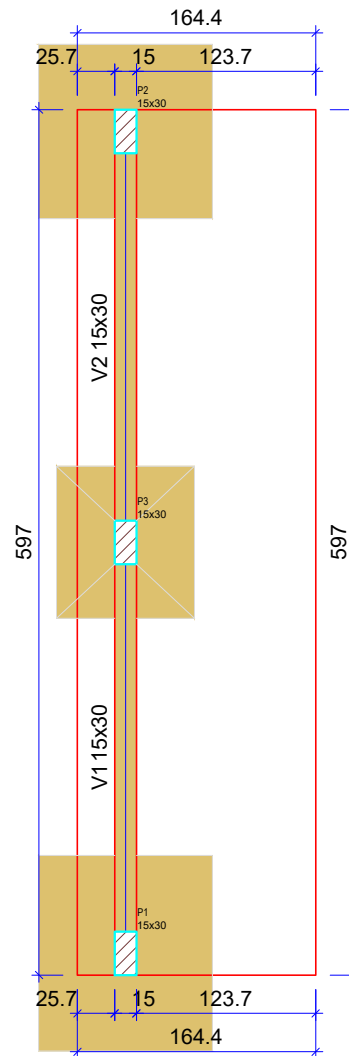

Forma do pavimento fundação

escala 1:100

Vigas			
Nome	Seção (cm)	Elevação (m)	Nível (m)
V1	15x30	0.00	-1.00
V2	15x30	0.00	-1.00
Características dos materiais			
fck (MPa)		Ecs (MPa)	
25		28980	
Dimensão máxima do agregado = 19 mm			
Pilares			
Nome	Seção (cm)	Elevação (m)	Nível (m)
P1	15x30	0.00	-1.00
P2	15x30	0.00	-1.00
P3	15x30	0.00	-1.00
Legenda dos pilares			
	Pilar que passa		
Legenda das vigas e paredes			
	Viga		

PREFEITURA MUNICIPAL DE MACAMBIRA

ENGENHEIRO:
LUCAS FONSECA DE JESUS ANDRADE

CREA:
2719603457

OBRA:
REFORMA DO EST. JOSÉ FRANS. DE OLIVEIRA

ENDEREÇO DA OBRA:
RUA ERONILDES ALVES DE MENEZES
CENTRO – MACAMBIRA–SE

PLANTA: PORTAL DE ENTRADA – ESTRUTURAL

ESCALA: 1/100 DATA: DEZEMBRO / 2022

ARQUIVO: Projeto Estrutural.dwg

PRANCHIA
02/12