




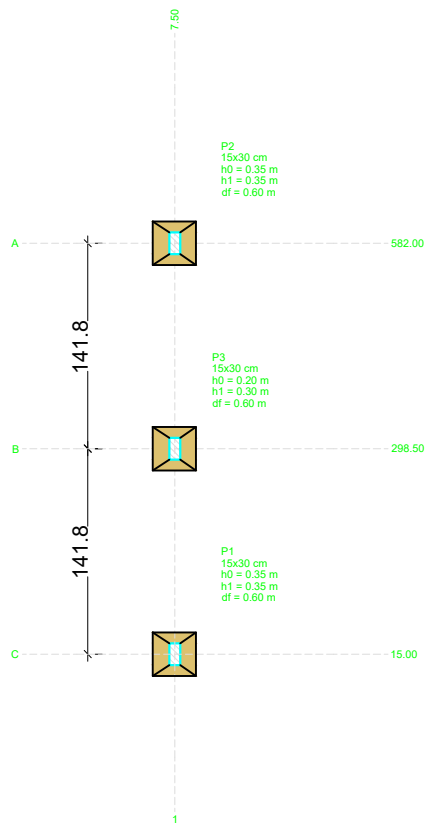

Planta de localização
escala 1:100

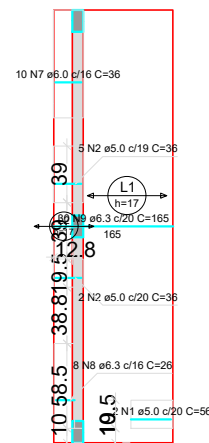

Armação negativa das lajes do pavimento pav
escala 1:100

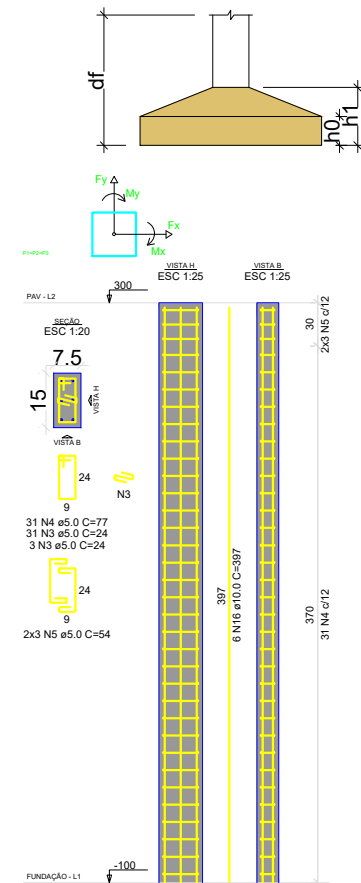

Nome	Seção (cm)	X (cm)	Y (cm)	Carga Máx. (kN)	Carga Mín. (kN)	Pilar						Fundação							
						Mx Máximo (kN.m)		My Máximo (kN.m)		Fx Máximo (kN)		Fy Máximo (kN)		Lado B (cm)	Lado H (cm)	h0 / ha (m)	h1 / hb (m)	df (m)	
						Positivo	Negativo	Positivo	Negativo	Positivo	Negativo	Positivo	Negativo						
P1	15x30	7.50	15.00	19	16	1	-2	8	-7	2	-3	1	-3	0	120	135	0.35	0.35	0.60
P2	15x30	7.50	582.00	21	18	1	0	8	-9	2	-3	0	-2	-120	120	0.35	0.35	0.60	
P3	15x30	7.50	298.50	38	34	1	0	8	-7	2	-3	1	-2	95	105	0.20	0.30	0.60	

Os esforços indicados nesta tabela são os valores máximos obtidos pela envoltória de todas as combinações definidas para as fundações. Para análises complementares, deve-se consultar o relatório de esforços na fundação, que apresenta os valores calculados para cada combinação.

Localização no eixo X	
Coordenadas (cm)	Nome
7.50	P2, P3, P1

Localização no eixo Y	
Coordenadas (cm)	Nome
582.00	P2
298.50	P3
15.00	P1

PREFEITURA MUNICIPAL DE MACAMBIRA

ENGENHEIRO:
LUCAS FONSECA DE JESUS ANDRADE

CREA:
2719603457

OBRA:
REFORMA DO EST. JOSÉ FRANS. DE OLIVEIRA

ENDEREÇO DA OBRA:
RUA ERONILDES ALVES DE MENEZES
CENTRO – MACAMBIRA–SE

PLANTA: PORTAL DE ENTRADA – ESTRUTURAL

ESCALA: 1/100 DATA: DEZEMBRO / 2022

ARQUIVO: Estrutural.dwg

PRANCHA

03/12