


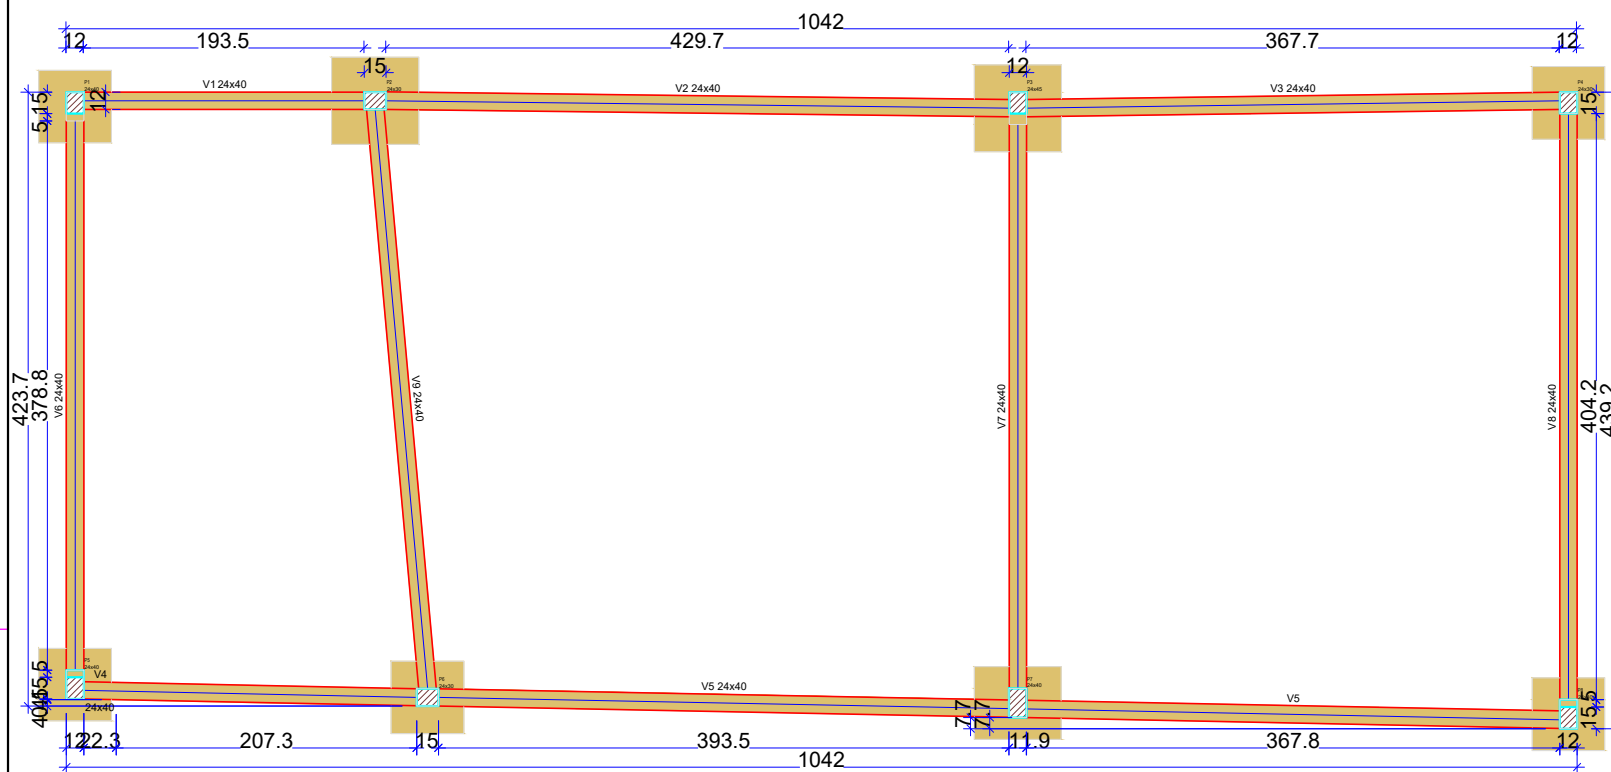

Vigas			
Nome	Seção (cm)	Elevação (m)	Nível (m)
V1	24x40	0.00	0.00
V2	24x40	0.00	0.00
V3	24x40	0.00	0.00
V4	24x40	0.00	0.00
V5	24x40	0.00	0.00
V6	24x40	0.00	0.00
V7	24x40	0.00	0.00
V8	24x40	0.00	0.00
V9	24x40	0.00	0.00

Legenda dos pilares	
	Fundação

Legenda das vigas e paredes	
	Viga

PREFEITURA MUNICIPAL DE MACAMBIRA

ENGENHEIRO:
LUCAS FONSECA DE JESUS ANDRADE

CREA:
2719603457

OBRA:
REFORMA DO EST. JOSÉ FRANS. DE OLIVEIRA

ENDEREÇO DA OBRA:
RUA ERONILDES ALVES DE MENEZES
CENTRO – MACAMBIRA–SE

PLANTA: BLOCO VESTIÁRIO – ESTRUTURAL

ESCALA: 1/100 DATA: DEZEMBRO / 2022

ARQUIVO: Estrutural.dwg

PRANCHIA

07/12