




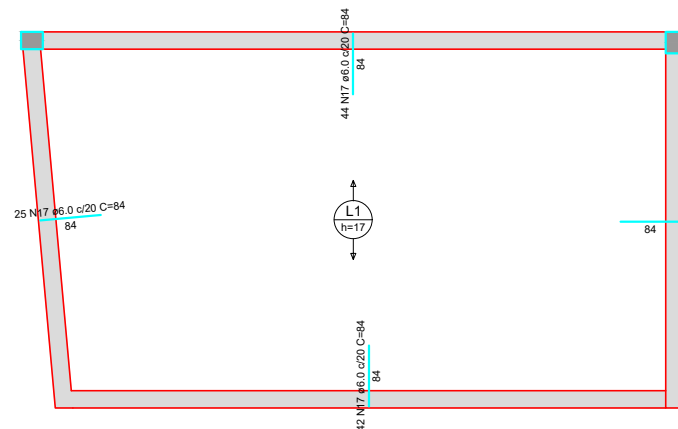

Armação negativa das lajes do pavimento térreo
escala 1:100

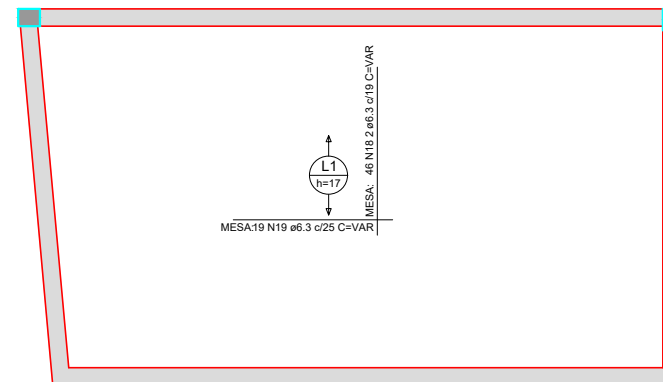

Armação positiva das lajes do pavimento térreo
escala 1:100

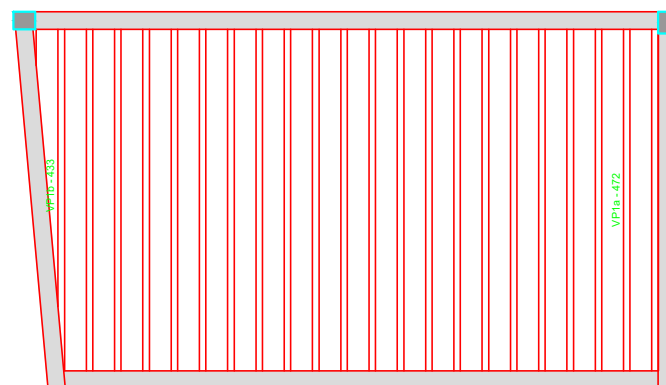

Planta de vigotas pré-moldadas
escala 1:100



PREFEITURA MUNICIPAL DE MACAMBIRA

ENGENHEIRO:
LUCAS FONSECA DE JESUS ANDRADE

CREA:
2719603457

OBRA:
REFORMA DO EST. JOSÉ FRANS. DE OLIVEIRA

ENDEREÇO DA OBRA:
RUA ERONILDES ALVES DE MENEZES
CENTRO – MACAMBIRA–SE

PLANTA:

ESCALA: 1/100 DATA: DEZEMBRO / 2022

ARQUIVO: Estrutural.dwg

PRANCHIA

08/12