


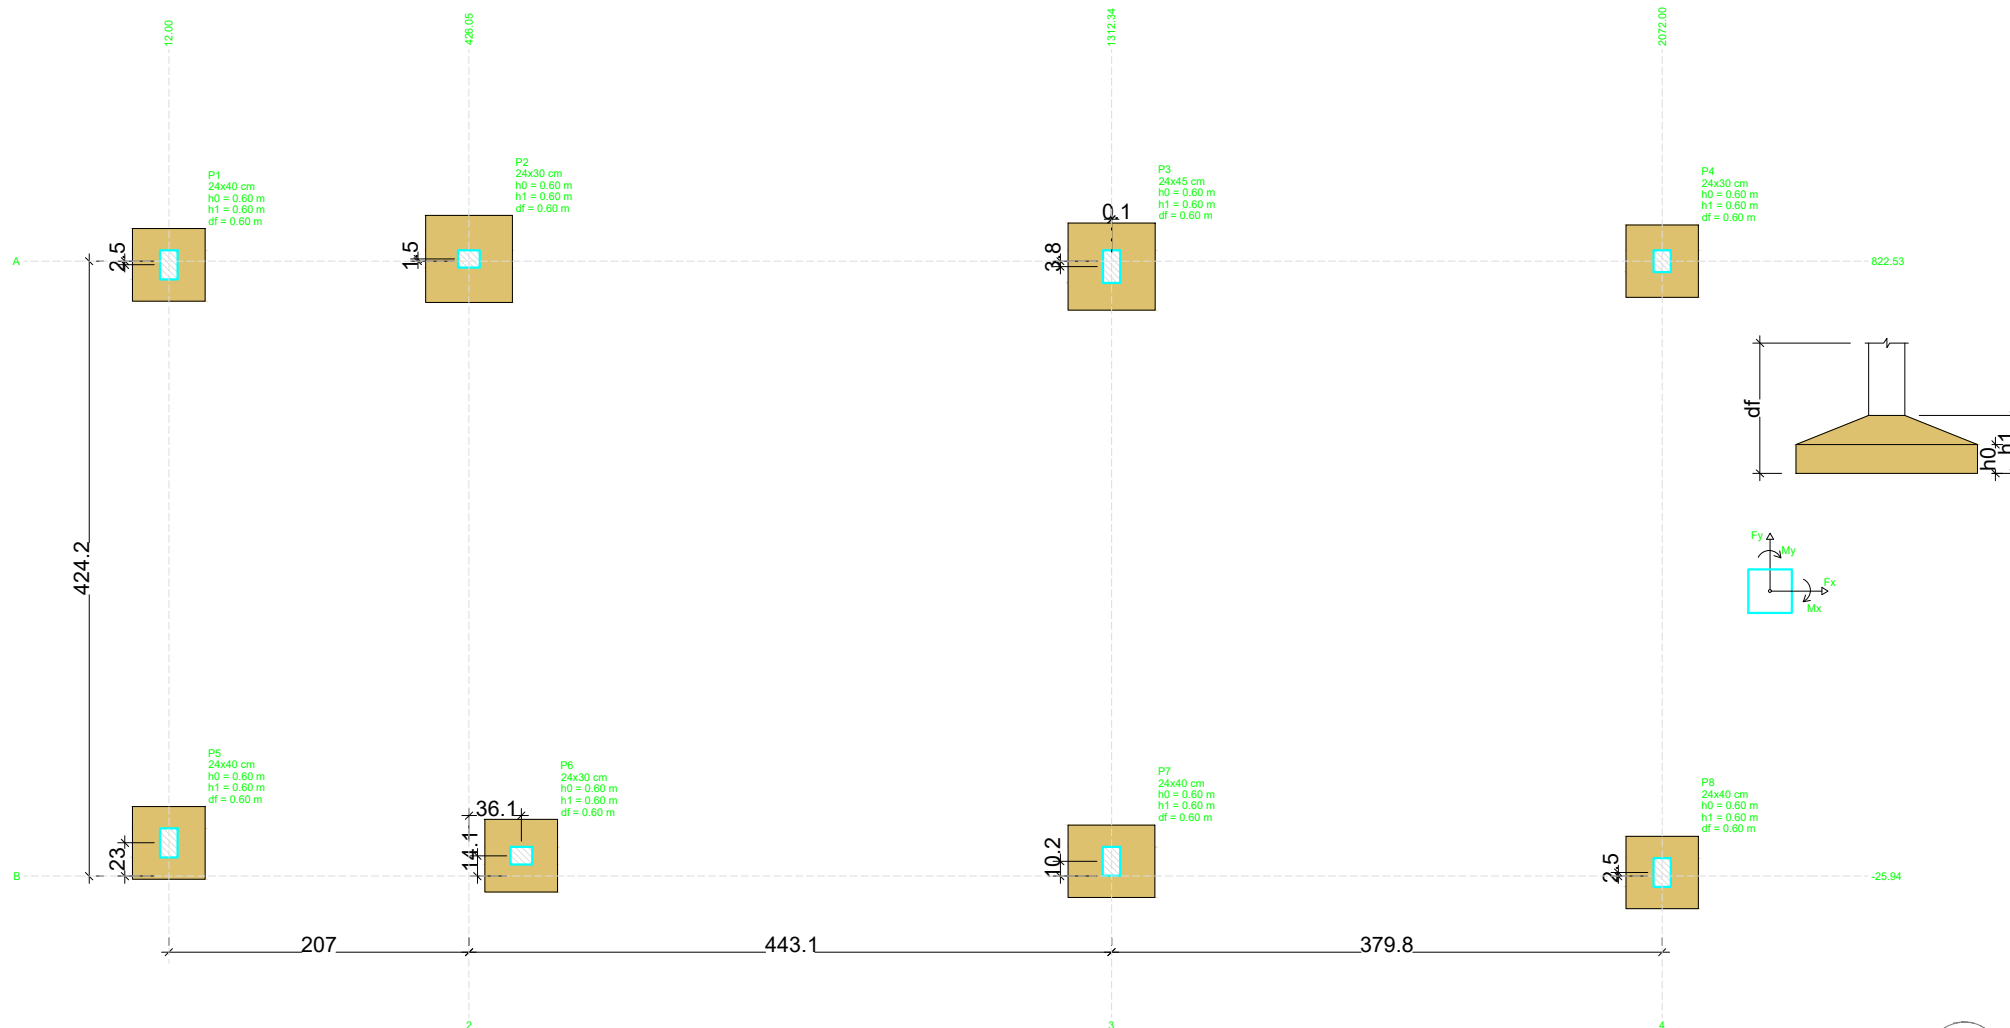

Planta de localização
escala 1:100

Nome	Seção (cm)	X (cm)	Y (cm)	Carga Máx. (kN)	Carga Min. (kN)	Pilar				Fundação			
						Mx Máximo (kN.m)	My Máximo (kN.m)	Fx Máximo (kN)	Fy Máximo (kN)	Lado B (cm)	Lado H (cm)	h0 / ha (m)	h1 / hb (m)
S1*	-	12.00	817.53	26	22	0	0	0	0	-1	100	0.60	0.60
S2*	-	426.05	825.53	160	138	0	0	2	0	-3	120	0.60	0.60
S3*	-	1312.52	815.03	156	136	0	0	0	-5	-6	120	0.60	0.60
S4*	-	2072.00	822.53	41	37	0	0	3	0	-1	100	0.60	0.60
S5*	-	12.00	20.00	33	29	0	0	1	-1	2	-5	100	0.60
S6*	-	498.17	2.21	112	102	0	0	0	1	-2	100	0.60	0.60
S7*	-	1312.34	-5.48	115	106	0	0	2	-2	-2	120	0.60	0.60
S8*	-	2072.00	-20.94	46	42	0	0	3	0	-5	100	0.60	0.60

Os esforços indicados nesta tabela são os valores máximos obtidos pela envoltória de todas as combinações definidas para as fundações. Para análises complementares, deve-se consultar o relatório de esforços na fundação, que apresenta os valores calculados para cada combinação. *Os esforços indicados são referentes ao centro da fundação.

Localção no eixo X	
Coordenadas (cm)	Nome
12.00	S1, S5
426.05	S2
498.17	S6
1312.34	S7
2072.00	S4, S8

Localção no eixo Y	
Coordenadas (cm)	Nome
825.53	S2
822.53	S4
817.53	S1
815.03	S3
20.00	S5
2.21	S6
-5.48	S7
-20.94	S8

PREFEITURA MUNICIPAL DE MACAMBIRA

ENGENHEIRO:
LUCAS FONSECA DE JESUS ANDRADE

CREA:
2719603457

OBRA:
REFORMA DO EST. JOSÉ FRANS. DE OLIVEIRA

ENDEREÇO DA OBRA:
RUA ERONILDES ALVES DE MENEZES
CENTRO – MACAMBIRA–SE

PLANTA: BLOCO VESTIÁRIO – ESTRUTURAL

ESCALA: 1/100 DATA: DEZEMBRO / 2022

ARQUIVO: Estrutural.dwg



PRANCHA

10/12