




V5
ESC 1:50

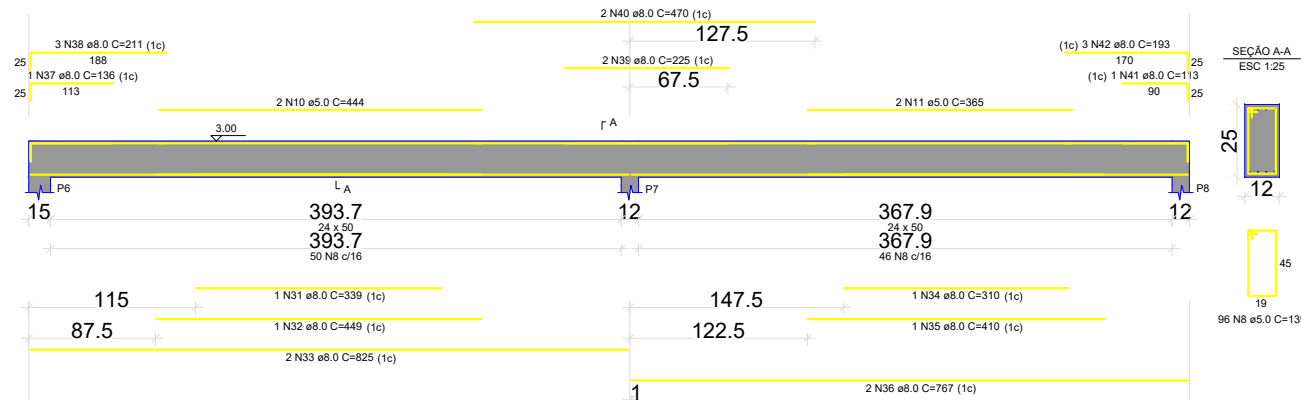


V6
ESC 1:50

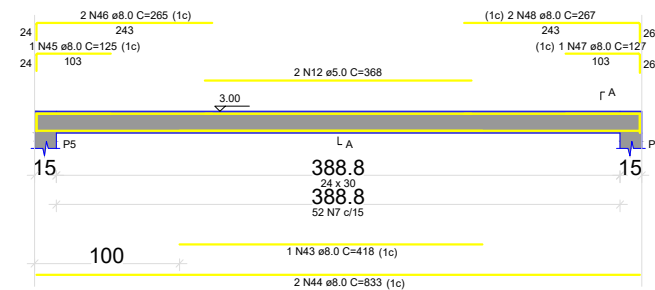


V9
ESC 1:50

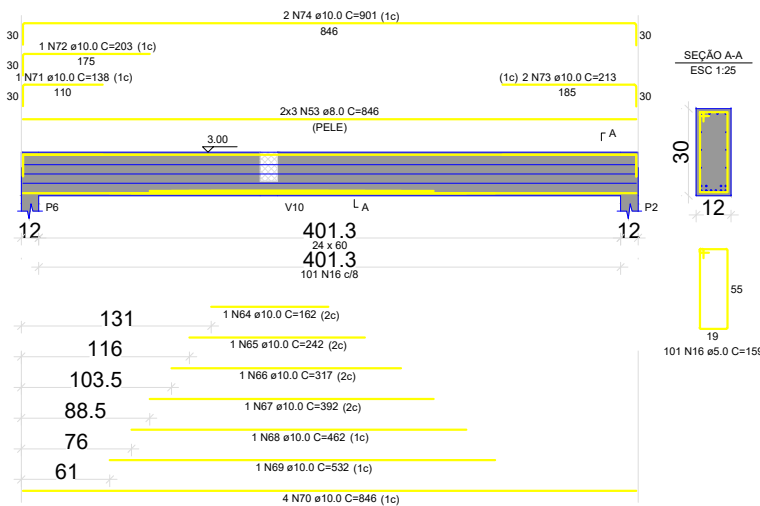


V10

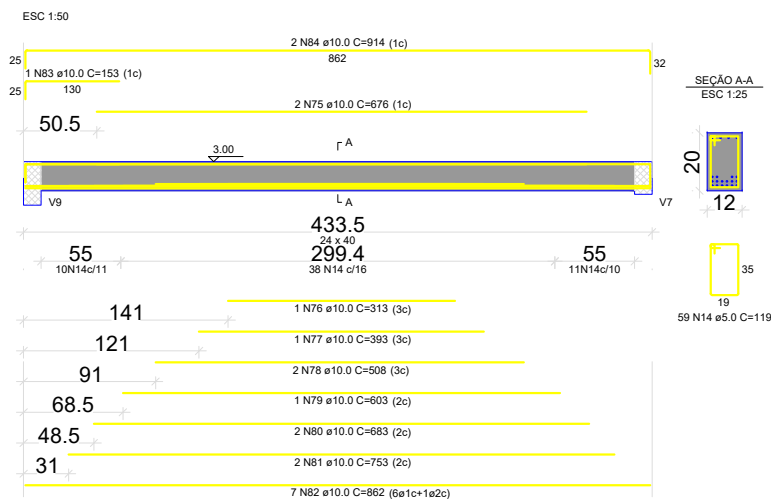

V7
ESC 1:50

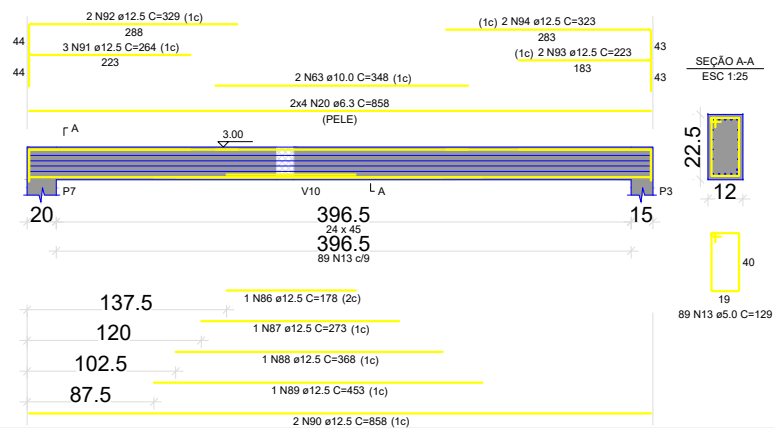

V8
ESC 1:50

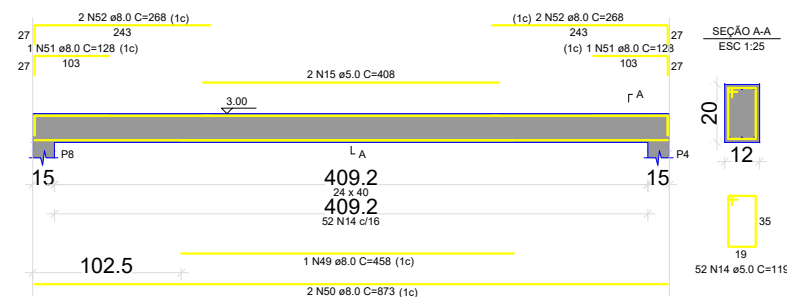

PREFEITURA MUNICIPAL DE MACAMBIRA

ENGENHEIRO:
LUCAS FONSECA DE JESUS ANDRADE

CREA:
2719603457

OBRA:
REFORMA DO EST. JOSÉ FRANS. DE OLIVEIRA

ENDEREÇO DA OBRA:
RUA ERONILDES ALVES DE MENEZES
CENTRO - MACAMBIRA-SE

PLANTA: BLOCO VESITARIO - ESTRUTURAL

ESCALA: 1/100

DATA: DEZEMBRO / 2022

ARQUIVO: Estrutural.dwg



PRANCHA

12/12