




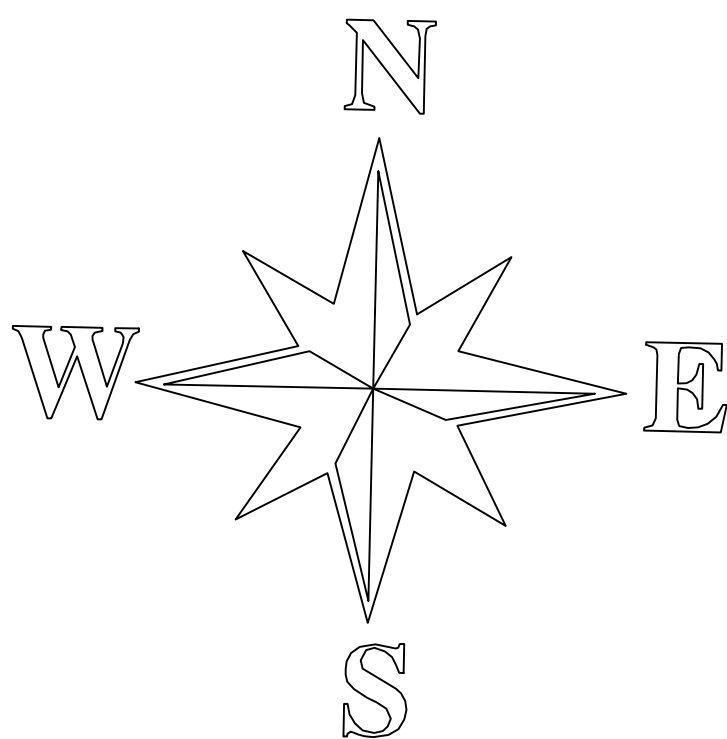

LEGENDA	
CES	Caixa de inspeção de esgoto sifonada, 60x60cm
CE	Caixa de inspeção esgoto simples, 60x60cm
	Tubulação de PVC branco para esgoto com inclinação i= 2% (o diâmetro (Ø) varia de acordo com a demanda das louças),
	Direção do sentido do fluxo
TQ Ø	Tubo de queda com indicação da bitola do diâmetro (Ø) em mm
CV Ø	Coluna de ventilação com indicação do diâmetro (Ø) em mm

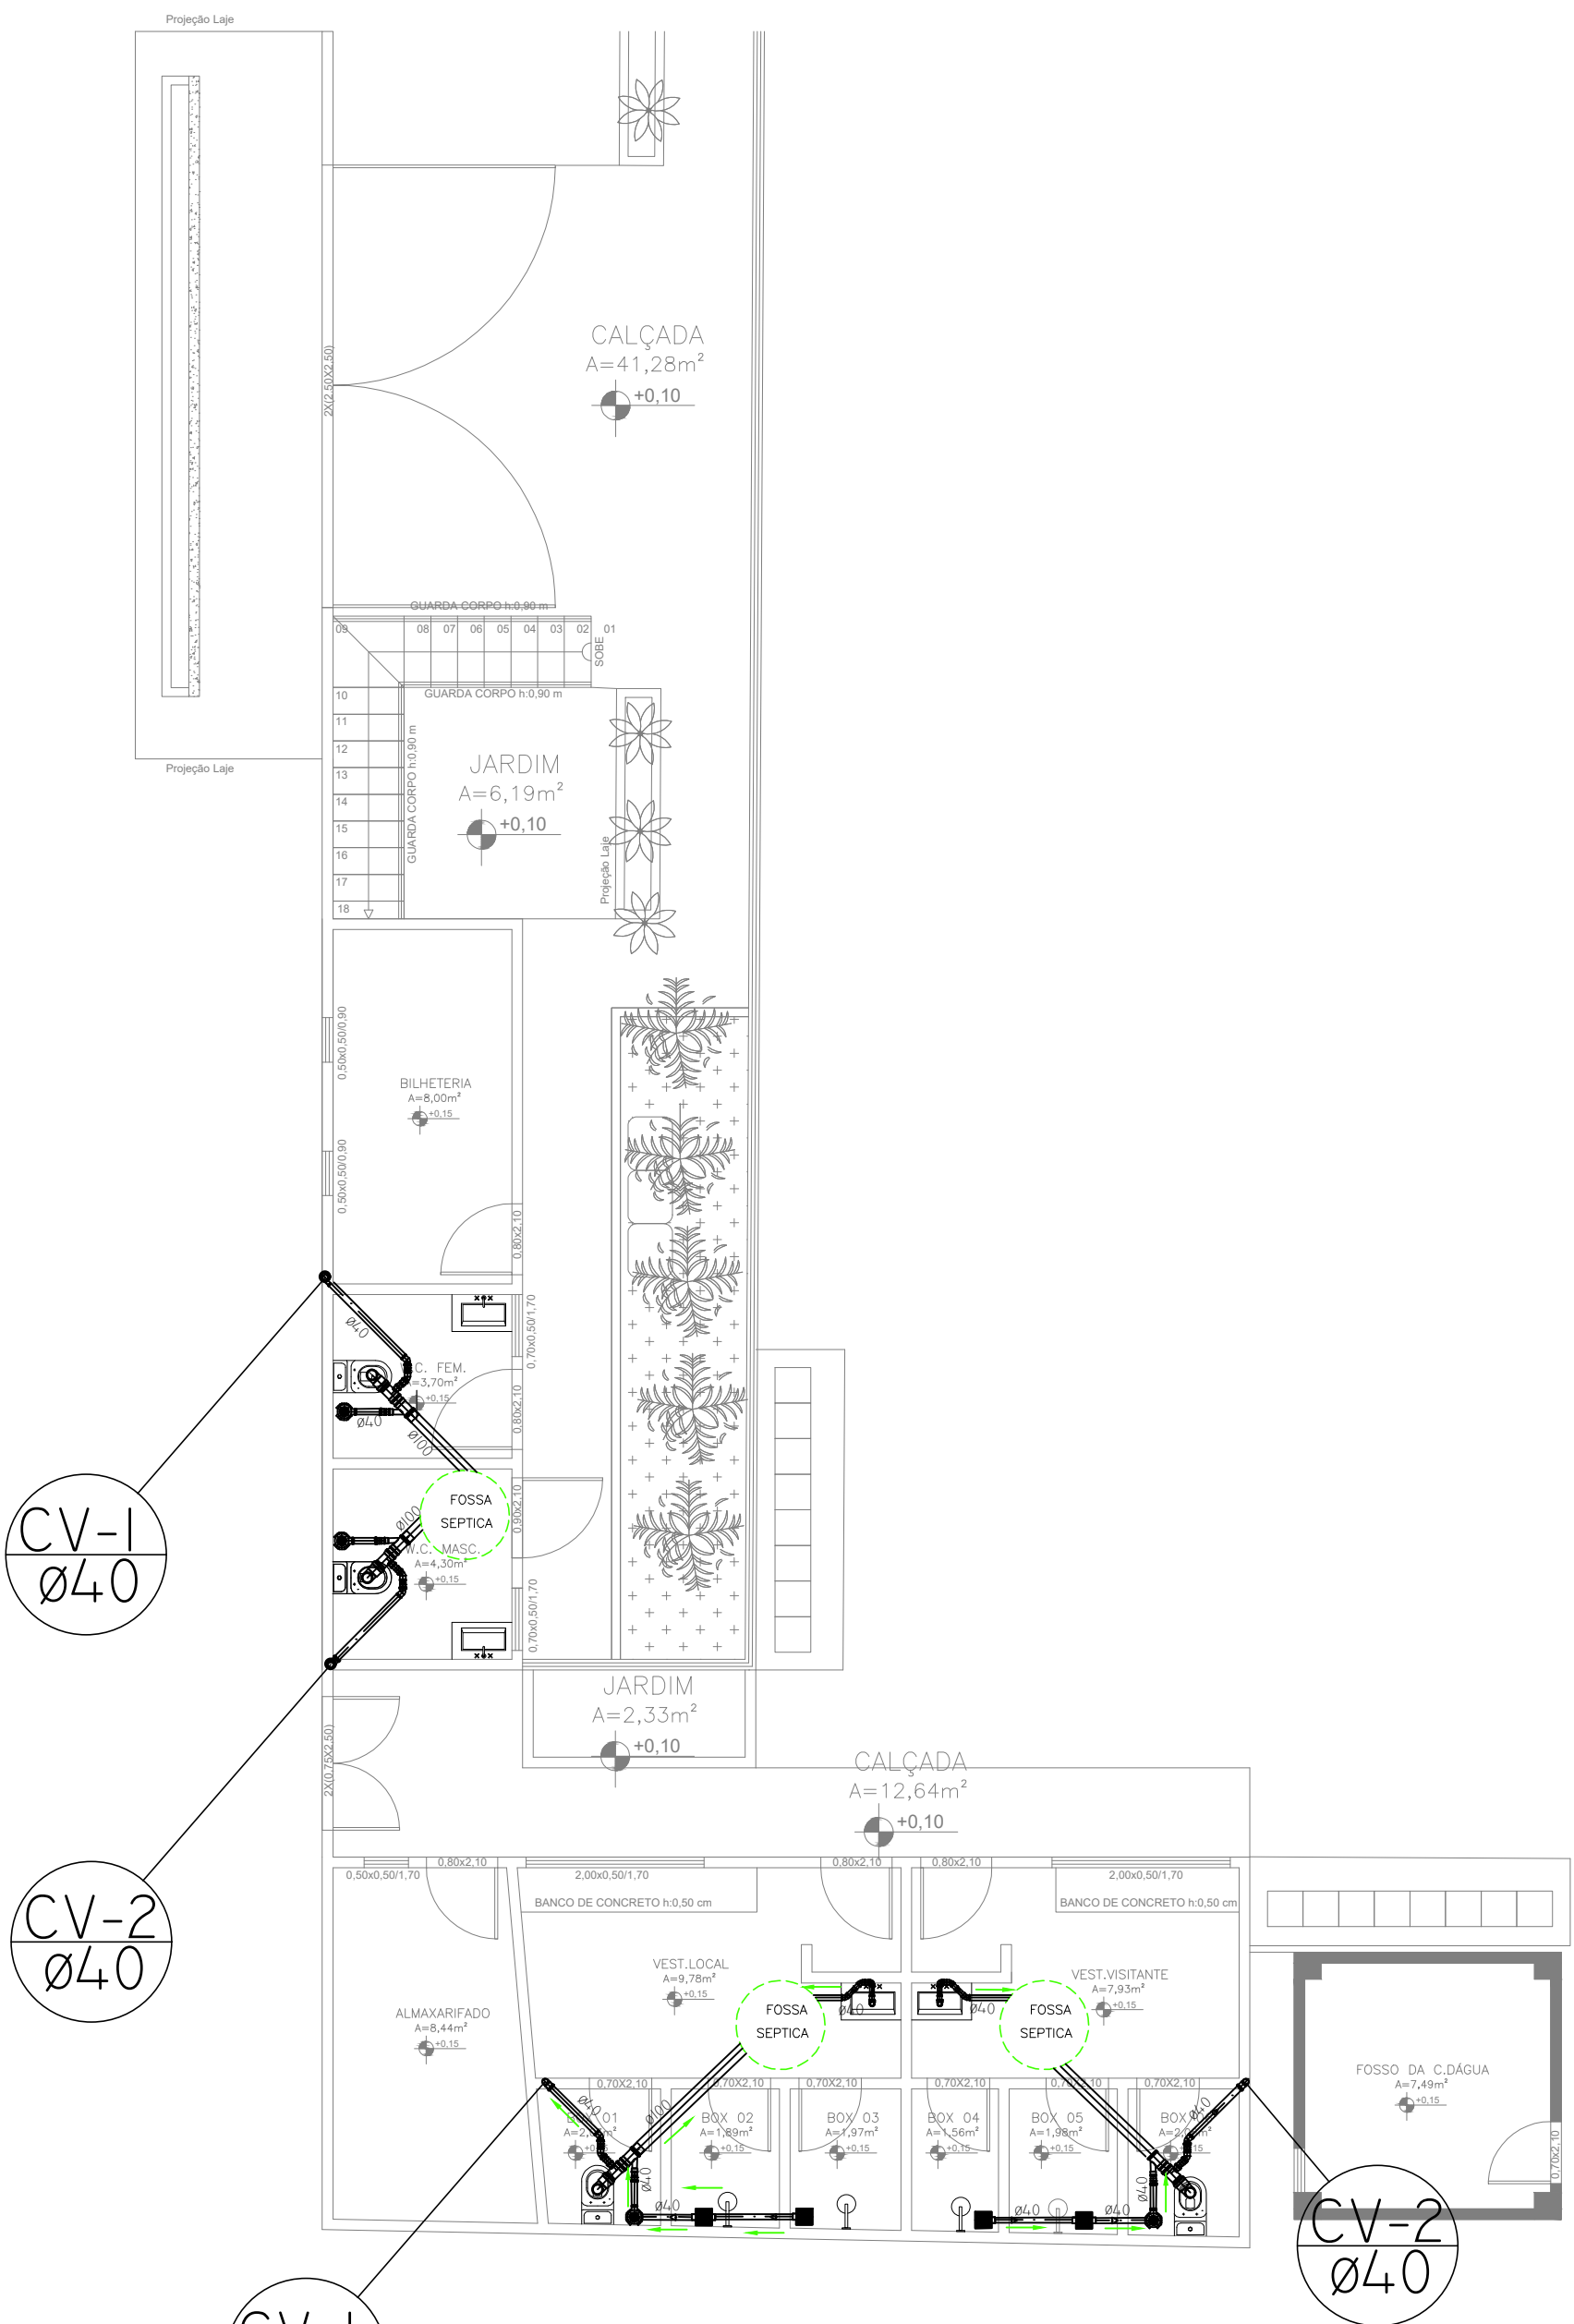

ESQUEMATIZAÇÃO GERAL – HIDRAULICA
ESCALA: 1/75

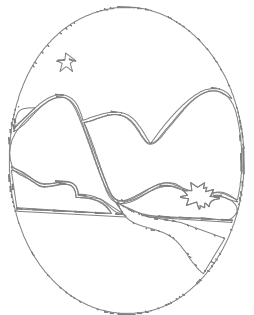

PREFEITURA MUNICIPAL DE MACAMBIRA

ENGENHEIRO:
LUCAS FONSECA DE JESUS ANDRADE

CREA:
2719603457

OBRA:
REFORMA DO EST. JOSÉ FRANS. DE OLIVEIRA

ENDEREÇO DA OBRA:
RUA ERONILDES ALVES DE MENEZES
CENTRO – MACAMBIRA–SE

PLANTA:ESQUEMATIZAÇÃO – SANITÁRIO

ESCALA: 1/75 DATA: Outubro / 2022

ARQUIVO: Mod. E Rec. Do Cam. De Fut. Do Mun.deMacambira

RANCHA

03/03