
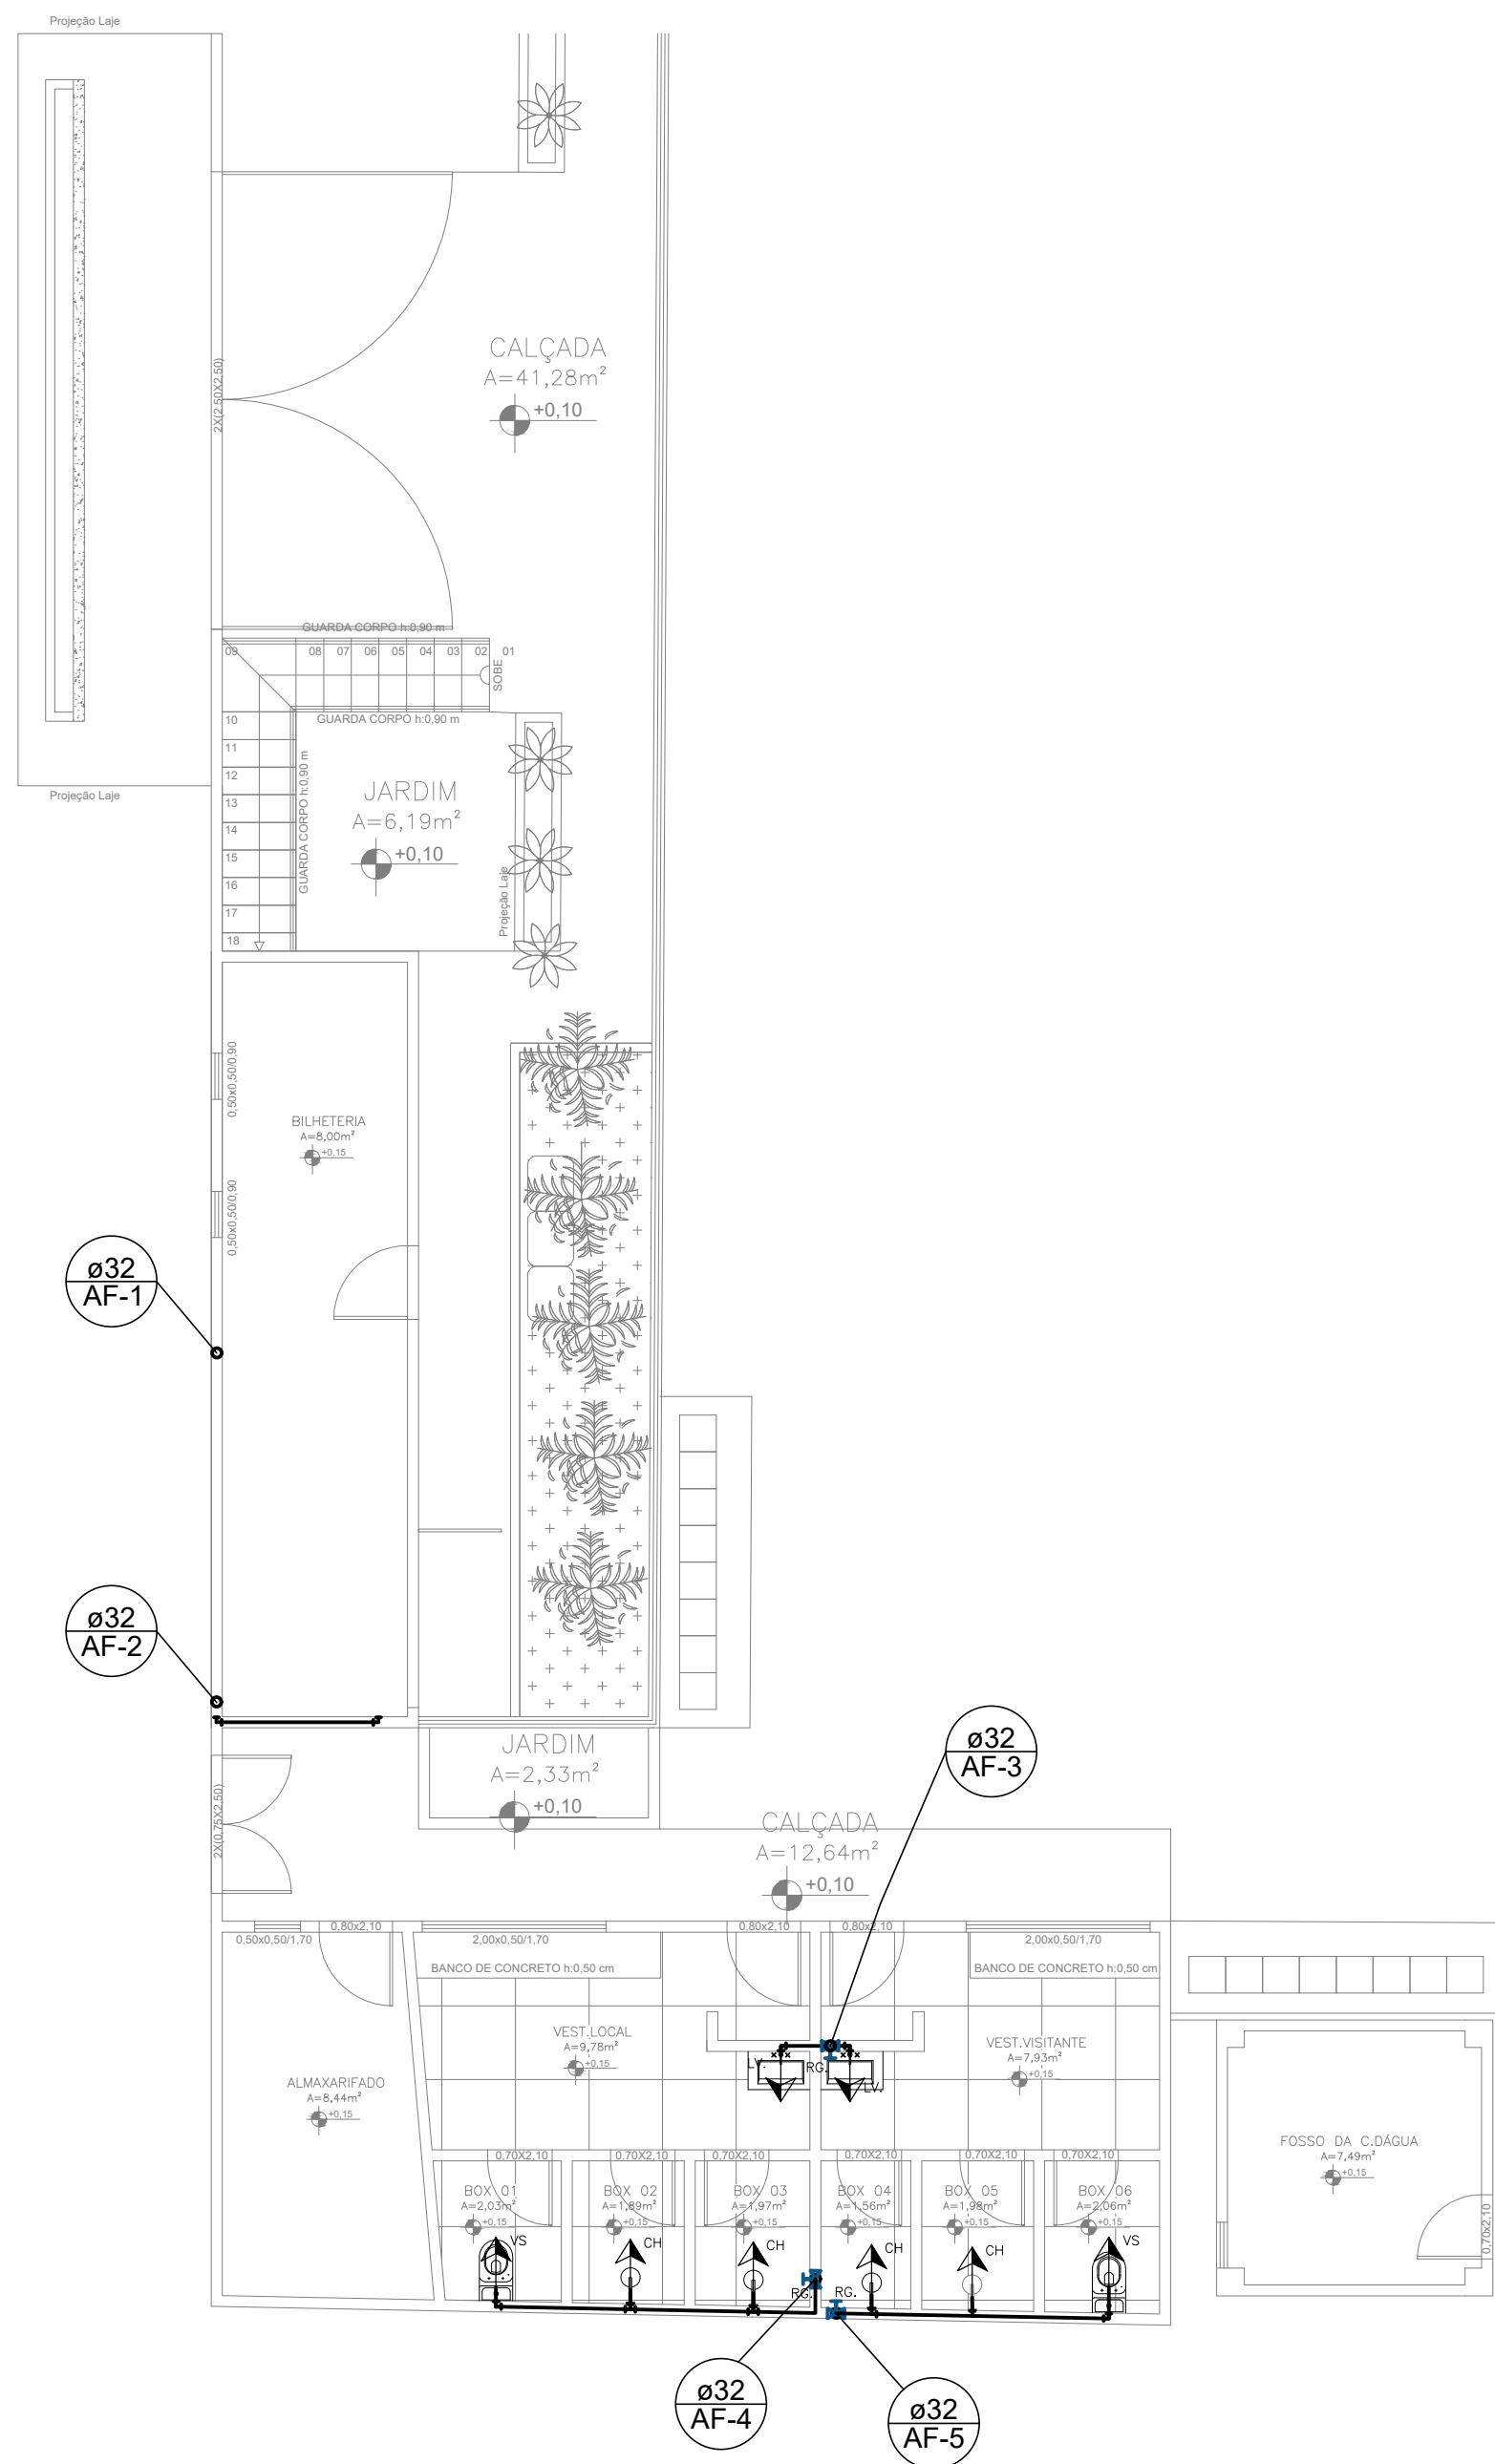
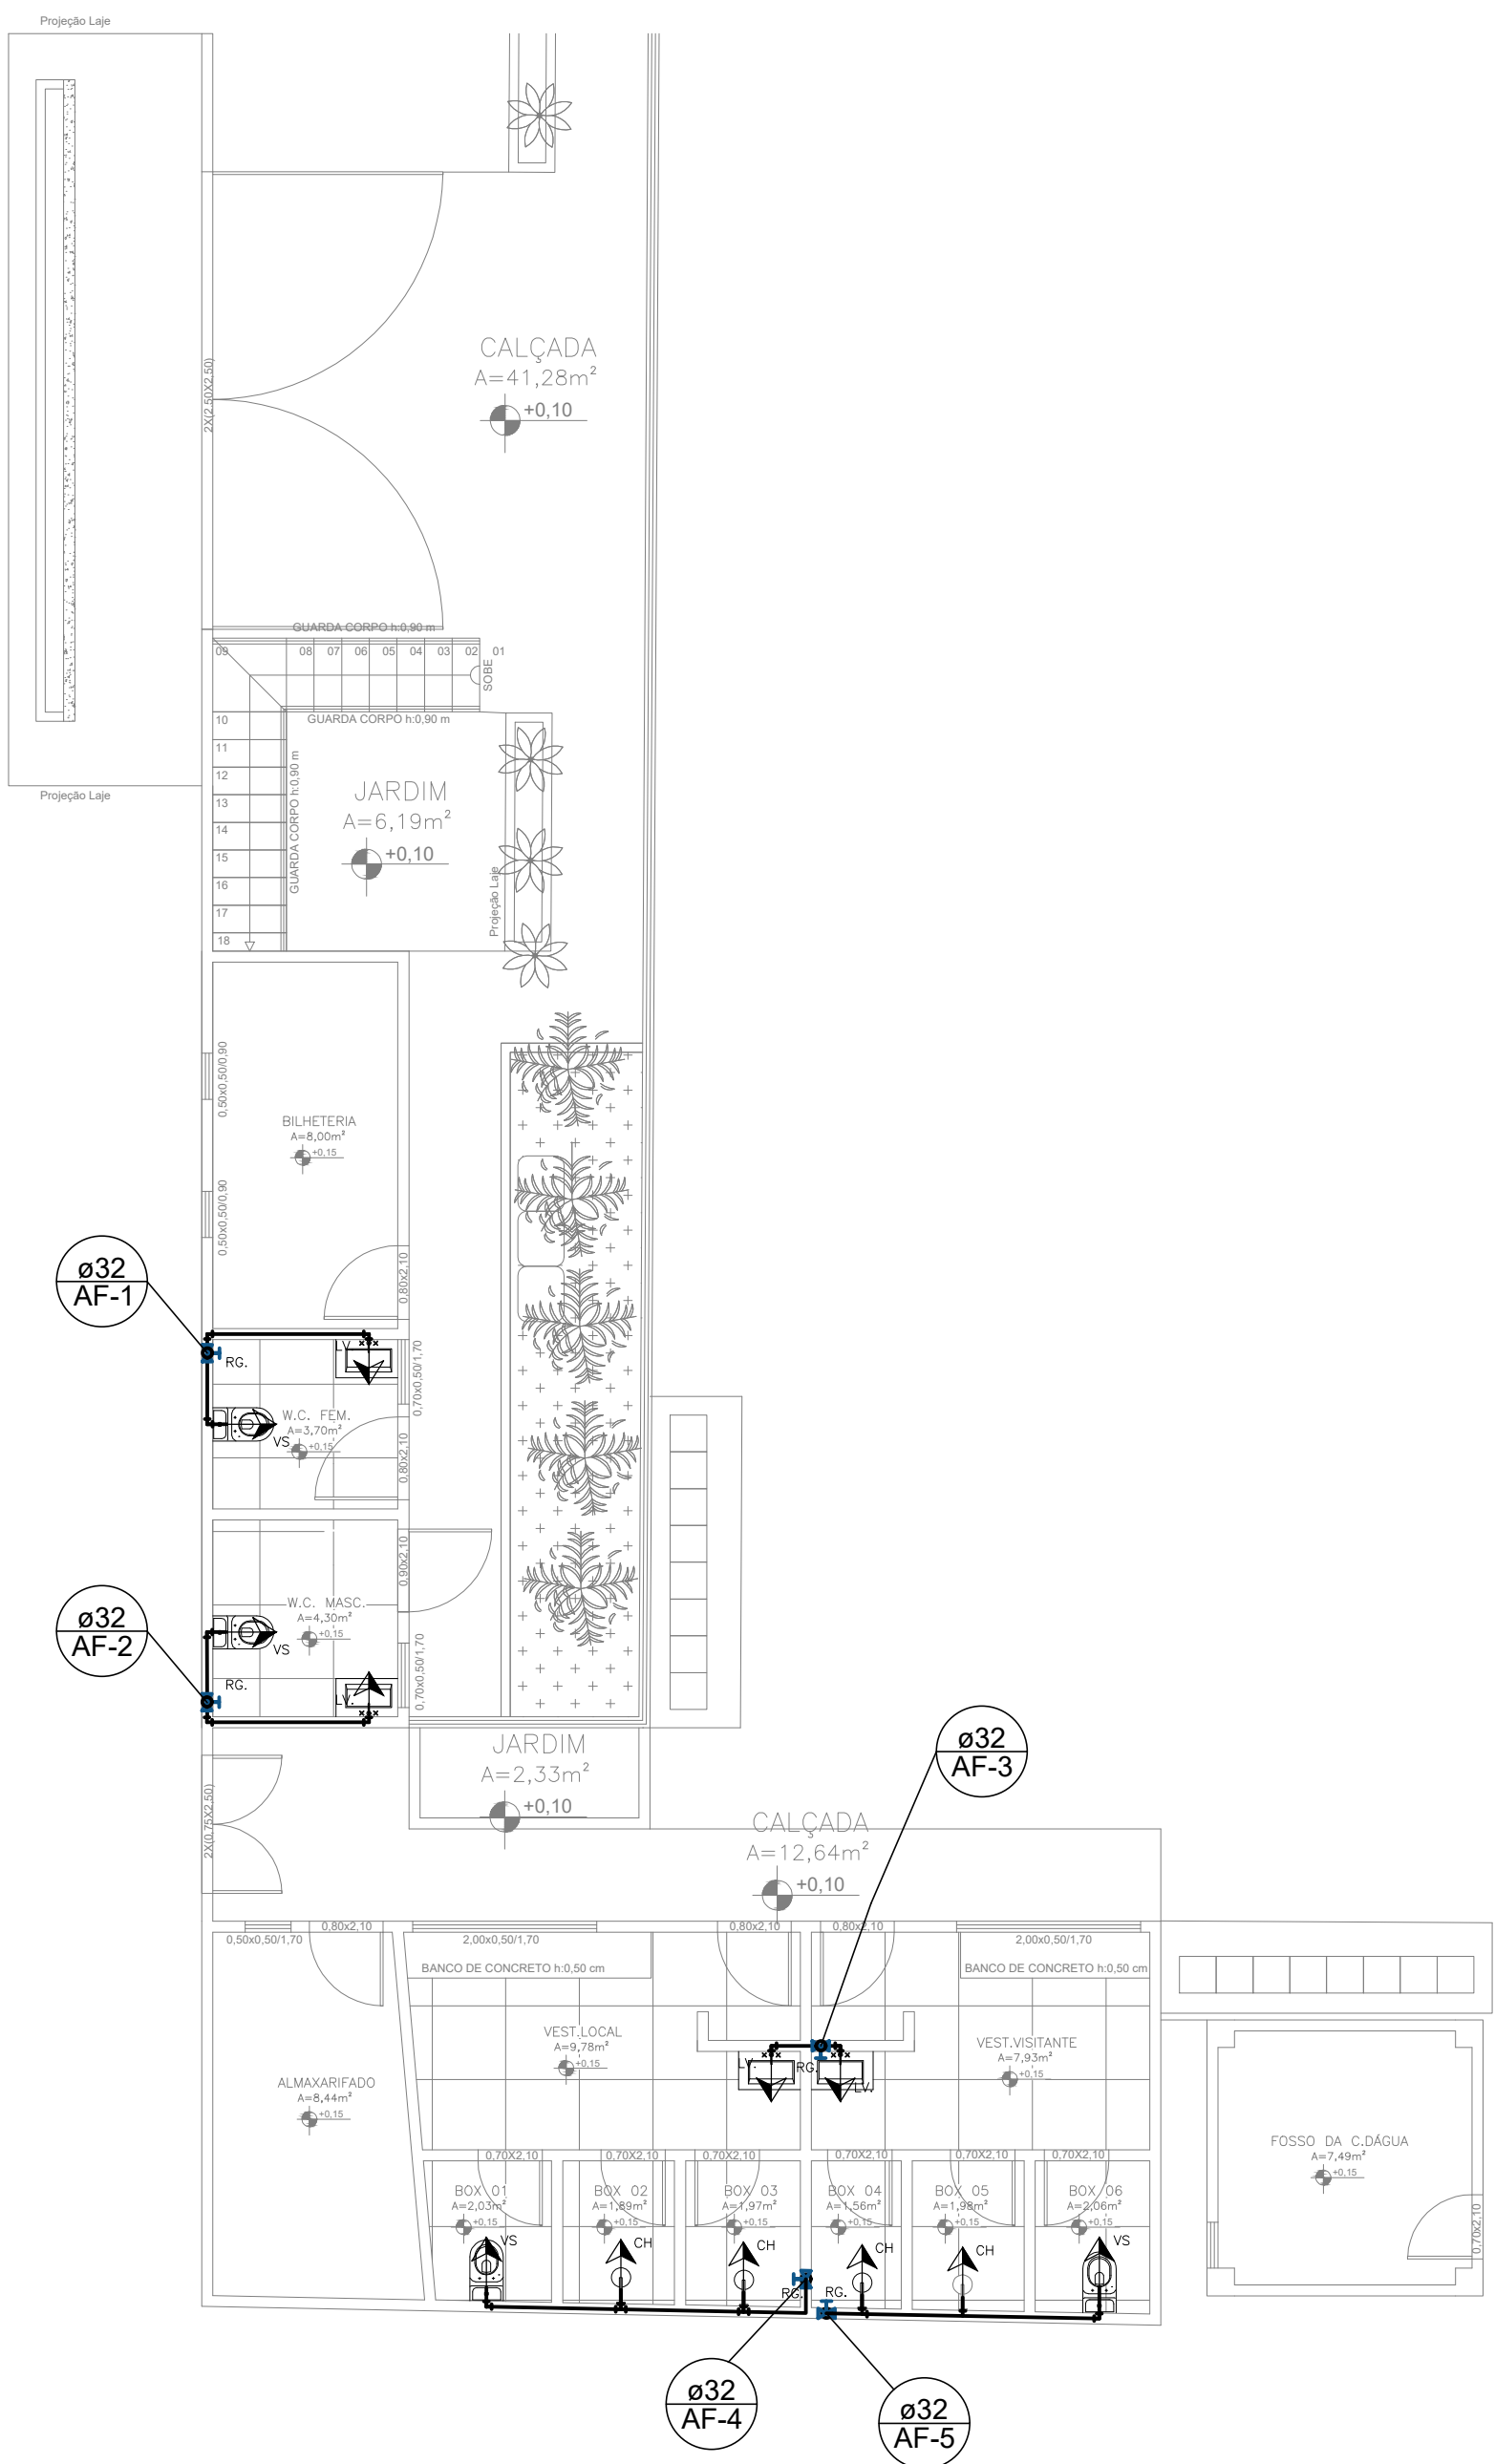


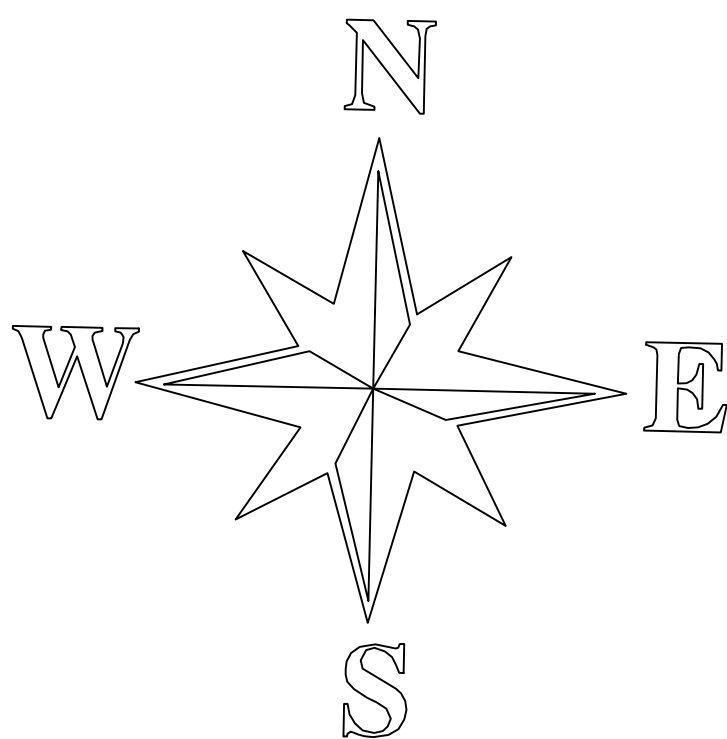

PREFEITURA MUNICIPAL DE MACAMBIRA

ENGENHEIRO:
LUCAS FONSECA DE JESUS ANDRADE

OBRA:
REFORMA DO EST. JOSÉ FRANS. DE OLIVEIRA

ENDEREÇO DA OBRA:
RUA ERONILDES ALVES DE MENEZES
CENTRO – MACAMBIRA–SE

CREA:
2719603457

PLANTA:ESQUEMATIZAÇÃO – HIDRO

ESCALA: 1/75

ARQUIVO: Mod. E Rec. Do Cam. De Fut. Do Mun.deMacSe.dwg

RANCHA

03/04