


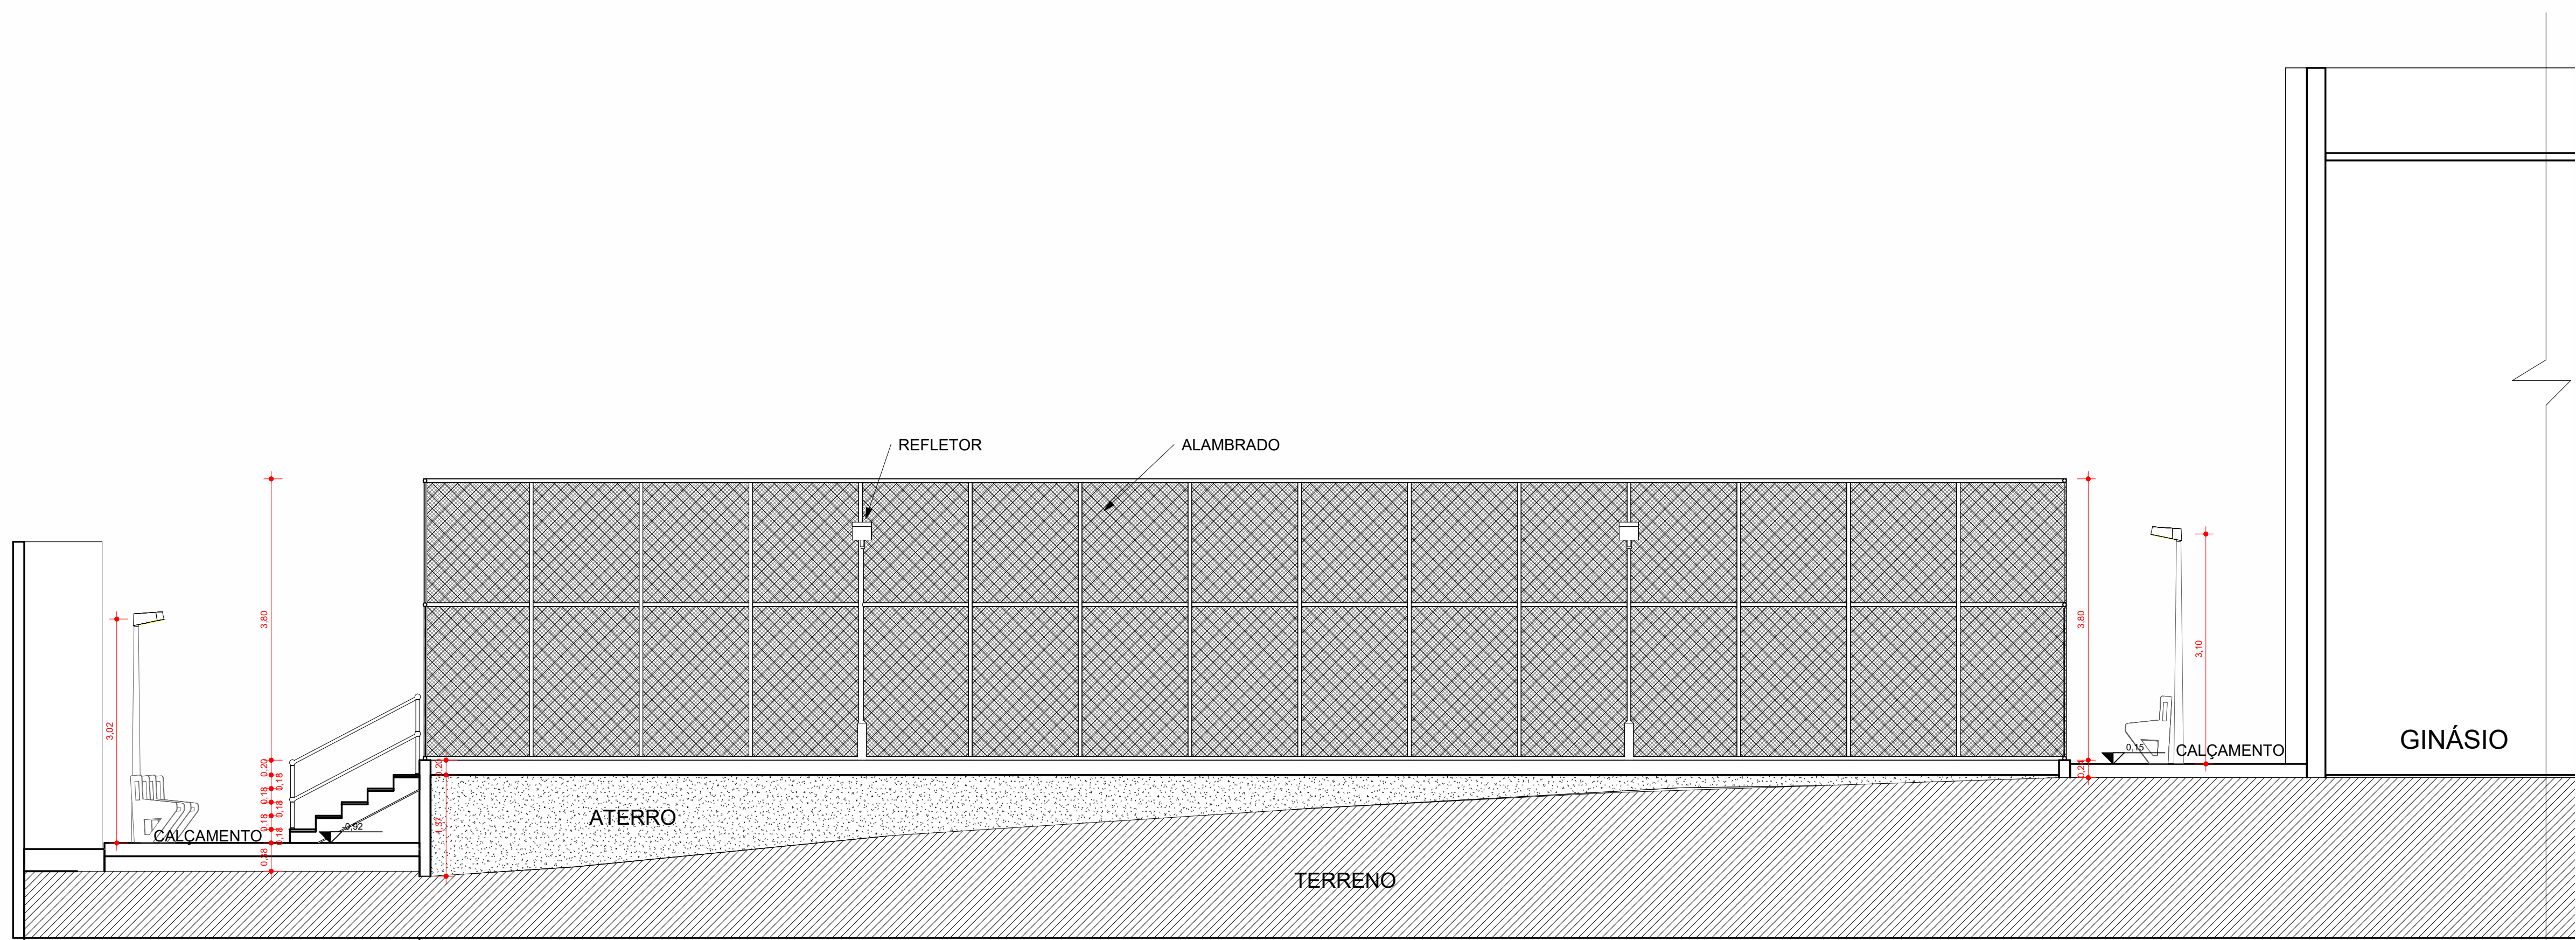


3 **CORTE AA**
ESCALA - 1 : 50



1 **PERSPECTIVA 01**
ESCALA -



2 **PERSPECTIVA 02**
ESCALA -

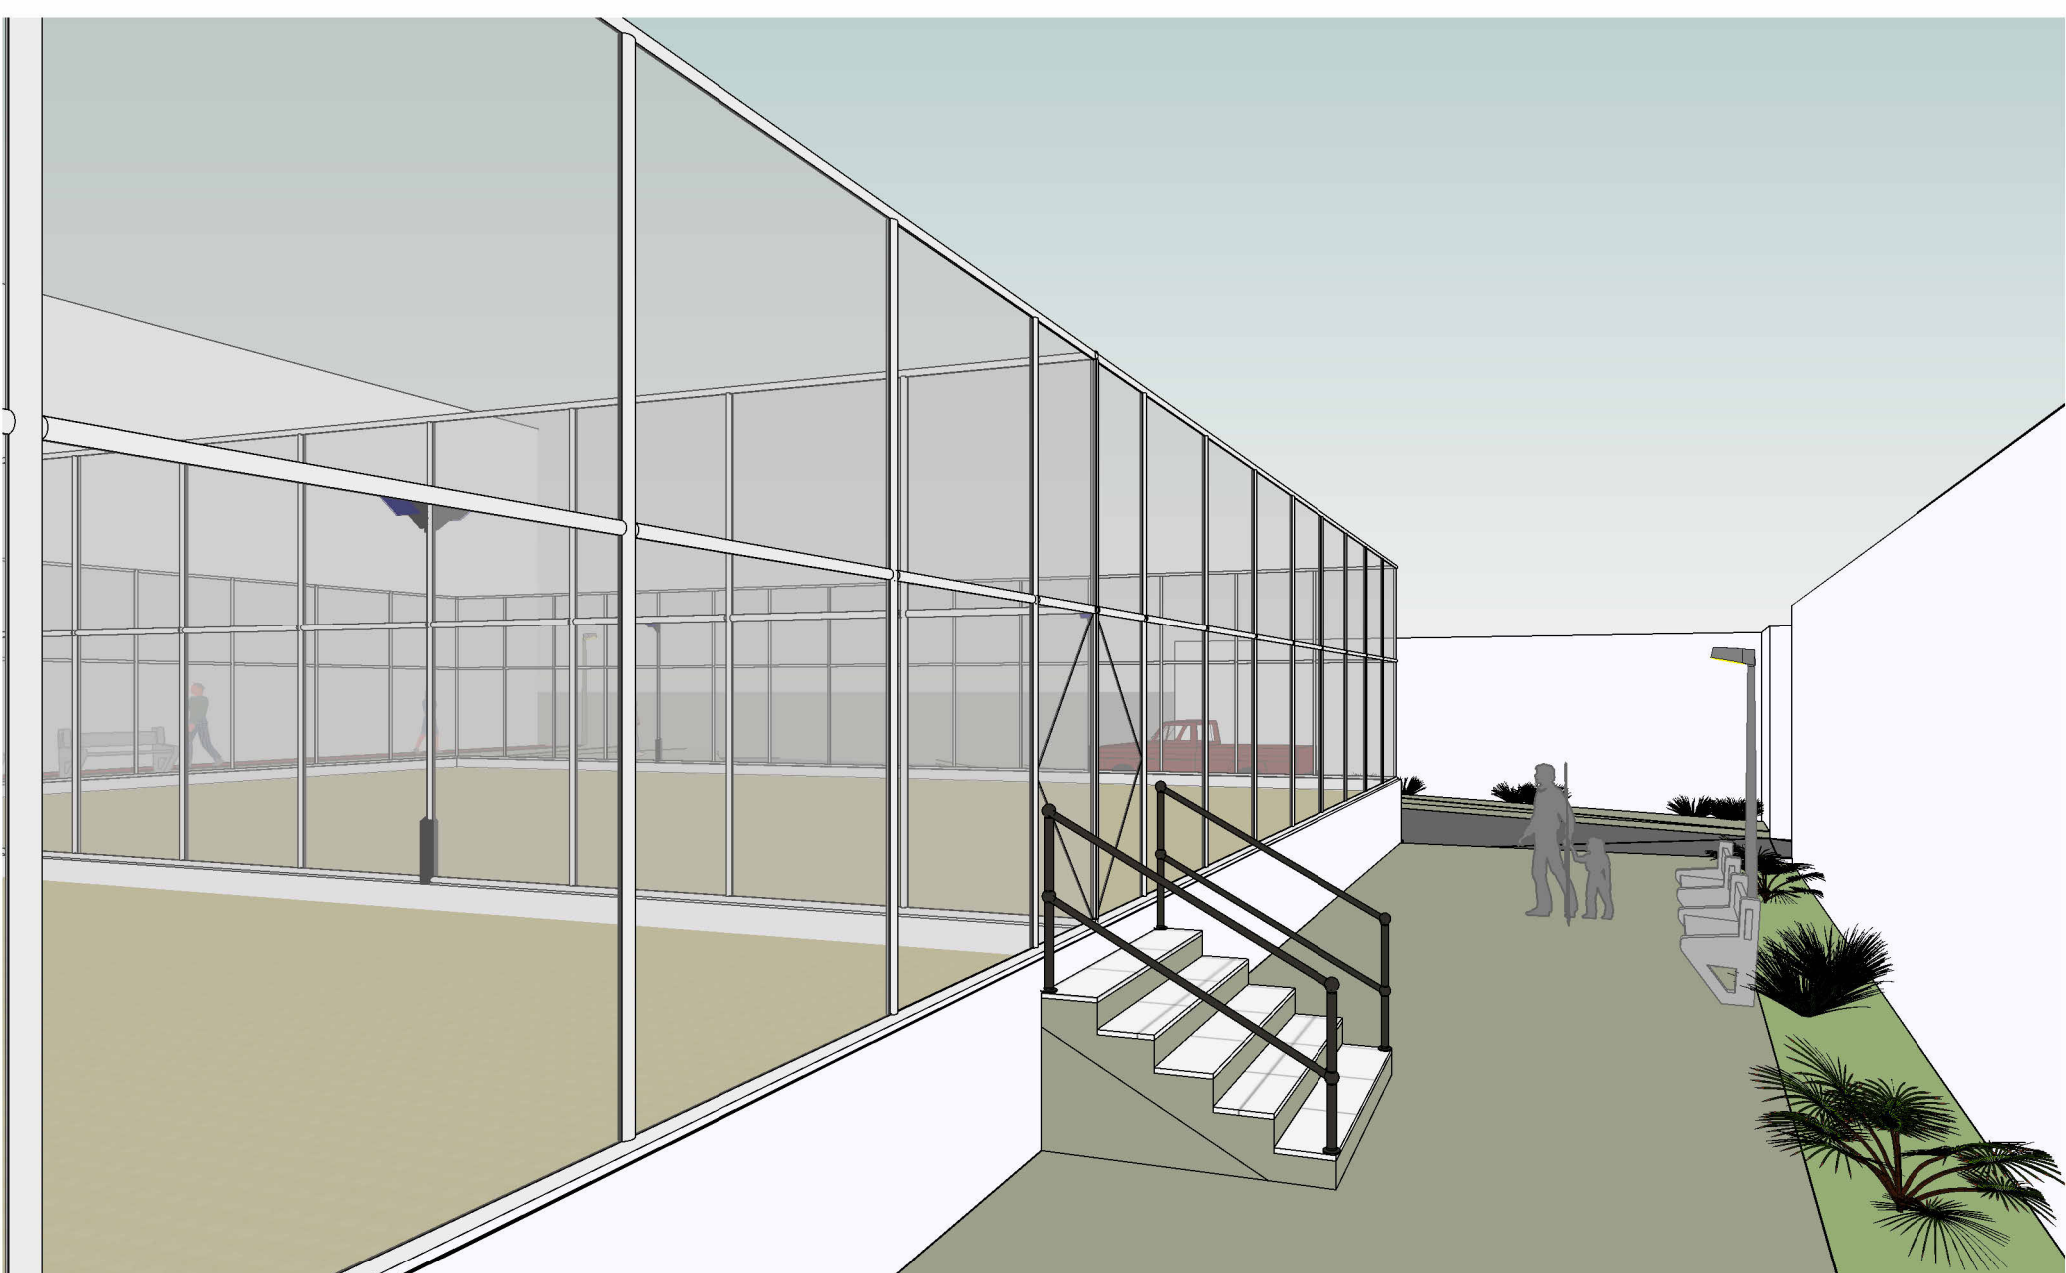

5 **PERSPECTIVA 03**
ESCALA -



4 **PERSPECTIVA 04**
ESCALA -

REVISÕES			
Nº	DESCRIÇÃO		DATA
RESPONSÁVEL TÉCNICO:		PROPRIETÁRIO:	
 PREFEITURA MUNICIPAL DE MACAMBIRA			
2 QUADRAS DE AREIA E URBANIZAÇÃO NO ENTORNO DO GINÁSIO DE ESPORTES			
PROPRIETÁRIO: PREFEITURA MUNICIPAL DE MACAMBIRA CPF: 13.103.684/0001-07			
CONTEÚDO DA PRANCHA: CORTE E VISTAS		TIPO DO PROJETO: URBANIZAÇÃO	
ENDEREÇO: RUA BARTOLOMEU RODRIGUES DA CRUZ, 150, MACAMBIRA - SE. 49665-000		PRANCHA:	
DATA DE EMISSÃO: 26/06/2025	ESCALA: 1 : 50	DESENHISTA: MÁRIO JORGE	SUPERVISÃO ARIQ. MÁRIO JORGE
			05/07