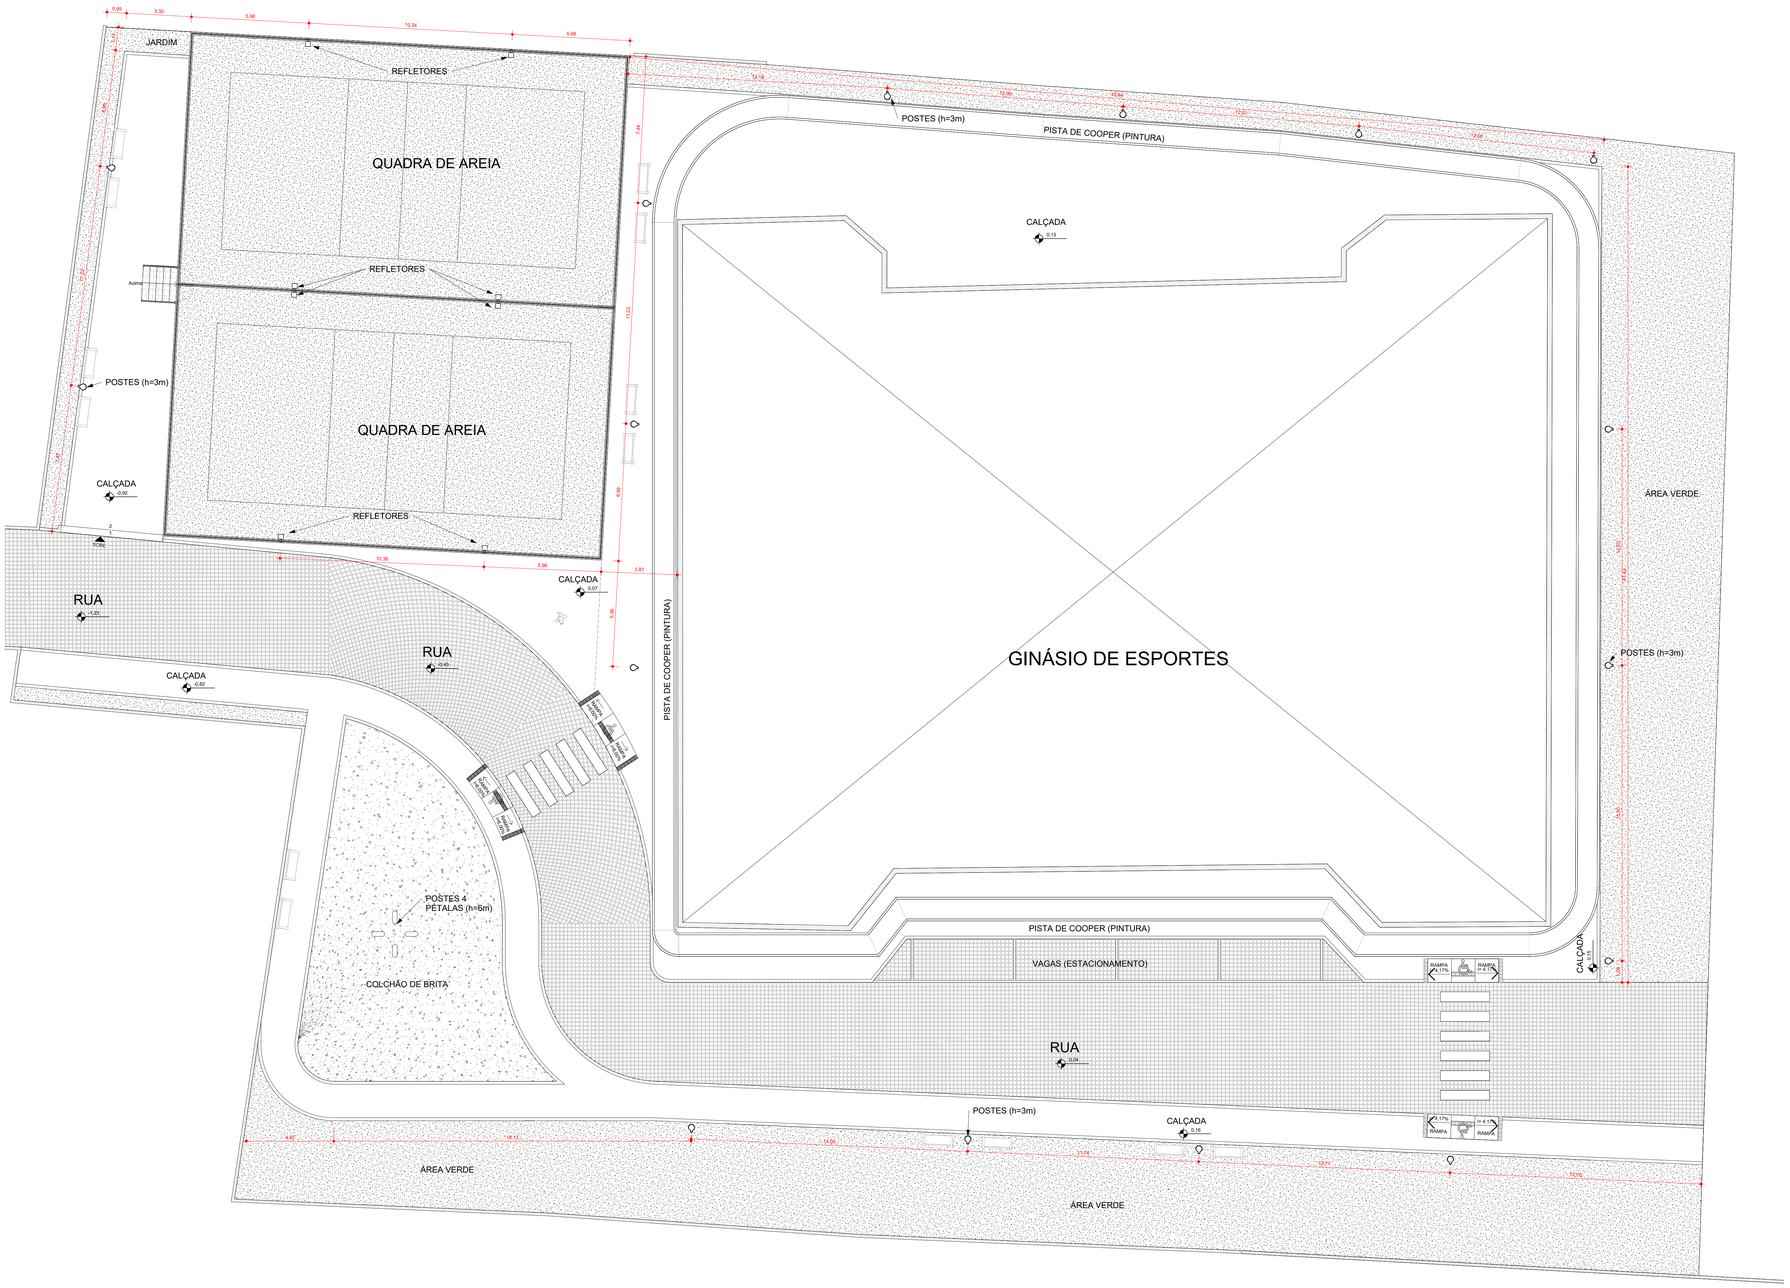

1 **IMPLANTAÇÃO ILUMINAÇÃO GERAL Copiar 2**

ESCALA - 1 : 100

Documento assinado digitalmente
ALAN CORCINO SILVEIRA
Data: 06/01/2026 07:36:22-0300
Verifique em https://validar.iti.gov.br

TABELA DE LUMINÁRIAS

Descrição	Contagem
POSTE 4 PÉTALAS h=6m	1
POSTE h= 3m	16
REFLETORES	8
Total geral: 25	

REVISÕES

Nº	DESCRIÇÃO	DATA

RESPONSÁVEL TÉCNICO:

PROPRIETÁRIO

PREFEITURA MUNICIPAL DE MACAMBIRA

2 QUADRAS DE AREIA E URBANIZAÇÃO NO ENTORNO DO GINÁSIO DE ESPORTES

PROPRIETÁRIO: PREFEITURA MUNICIPAL DE MACAMBIRA
CNPJ: 13.103.684/0001-07

CONTEÚDO DA PRANCHA: IMPLANTAÇÃO ILUMINAÇÃO

TIPO DO PROJETO: URBANIZAÇÃO

ENDEREÇO: RUA BARTOLOMEU RODRIGUES DA CRUZ, 150, MACAMBIRA - SE, 49565-000

PRANCHA: 07/07

DATA DE EMISSÃO:	ESCALA:	DESENHISTA:	SUPERVISÃO:
26/06/2025	1 : 100	MÁRIO JORGE	ARQ. MARIO JORGE