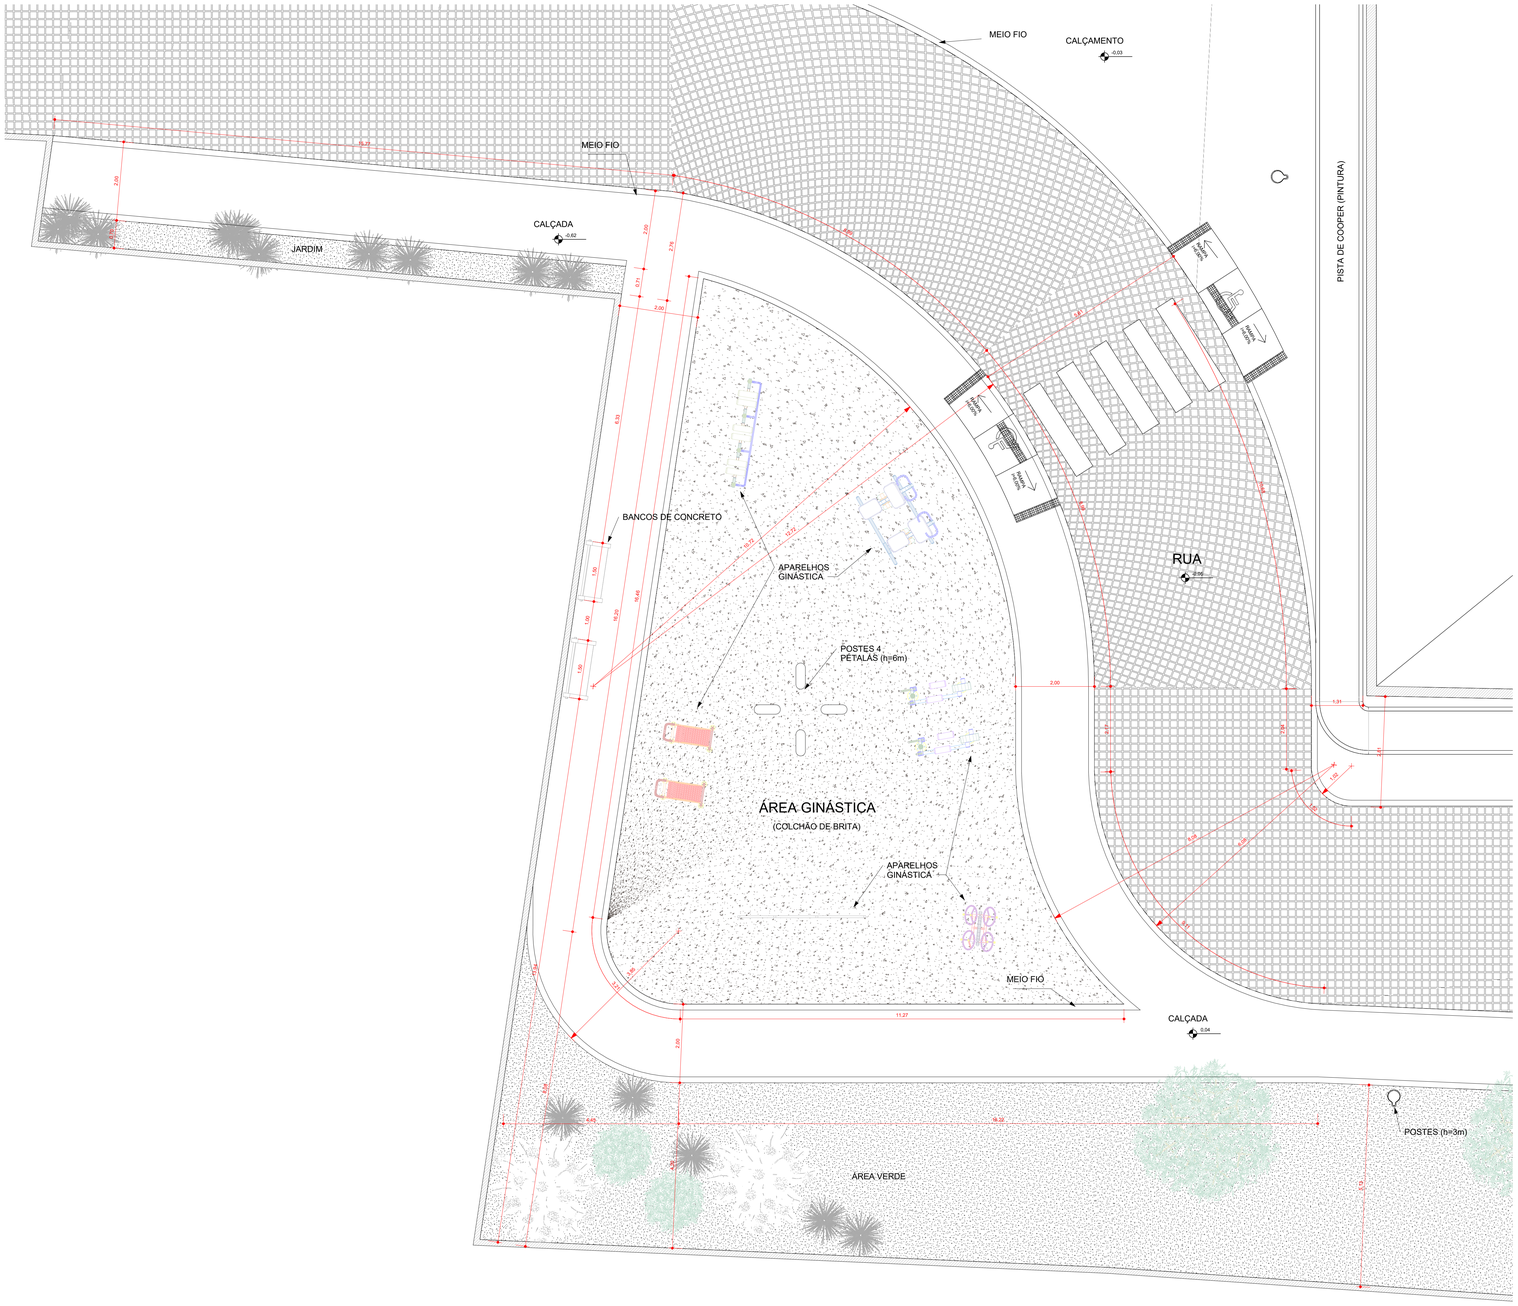

1 **IMPLANTAÇÃO PRAÇA GINÁSTICA**

ESCALA - 1 : 50

Documento assinado digitalmente
ALANA CORCINO SILVEIRA
Data: 06/01/2026 07:31:46-0300
Verifique em https://validar.iti.gov.br

REVISÕES		
Nº	DESCRIÇÃO	DATA

RESPONSÁVEL TÉCNICO:

PROPRIETÁRIO

PREFEITURA MUNICIPAL DE MACAMBIRA

2 QUADRAS DE AREIA E URBANIZAÇÃO NO ENTORNO DO GINÁSIO DE ESPORTES

PROPRIETÁRIO: PREFEITURA MUNICIPAL DE MACAMBIRA
CNPJ: 13.103.684/0001-07

CONTEÚDO DA PRANCHA:	TIPO DO PROJETO:
IMPLANTAÇÃO PRAÇA GINÁSTICA	URBANIZAÇÃO

ENDEREÇO:
RUA BARTOLOMEU RODRIGUES DA CRUZ, 150, MACAMBIRA - SE, 49565-000

PRANCHA: 03/07

DATA DE EMISSÃO:	ESCALA:	DESENHISTA:	SUPERVISÃO:
26/06/2025	1 : 50	MÁRIO JORGE	ARQ. MÁRIO JORGE