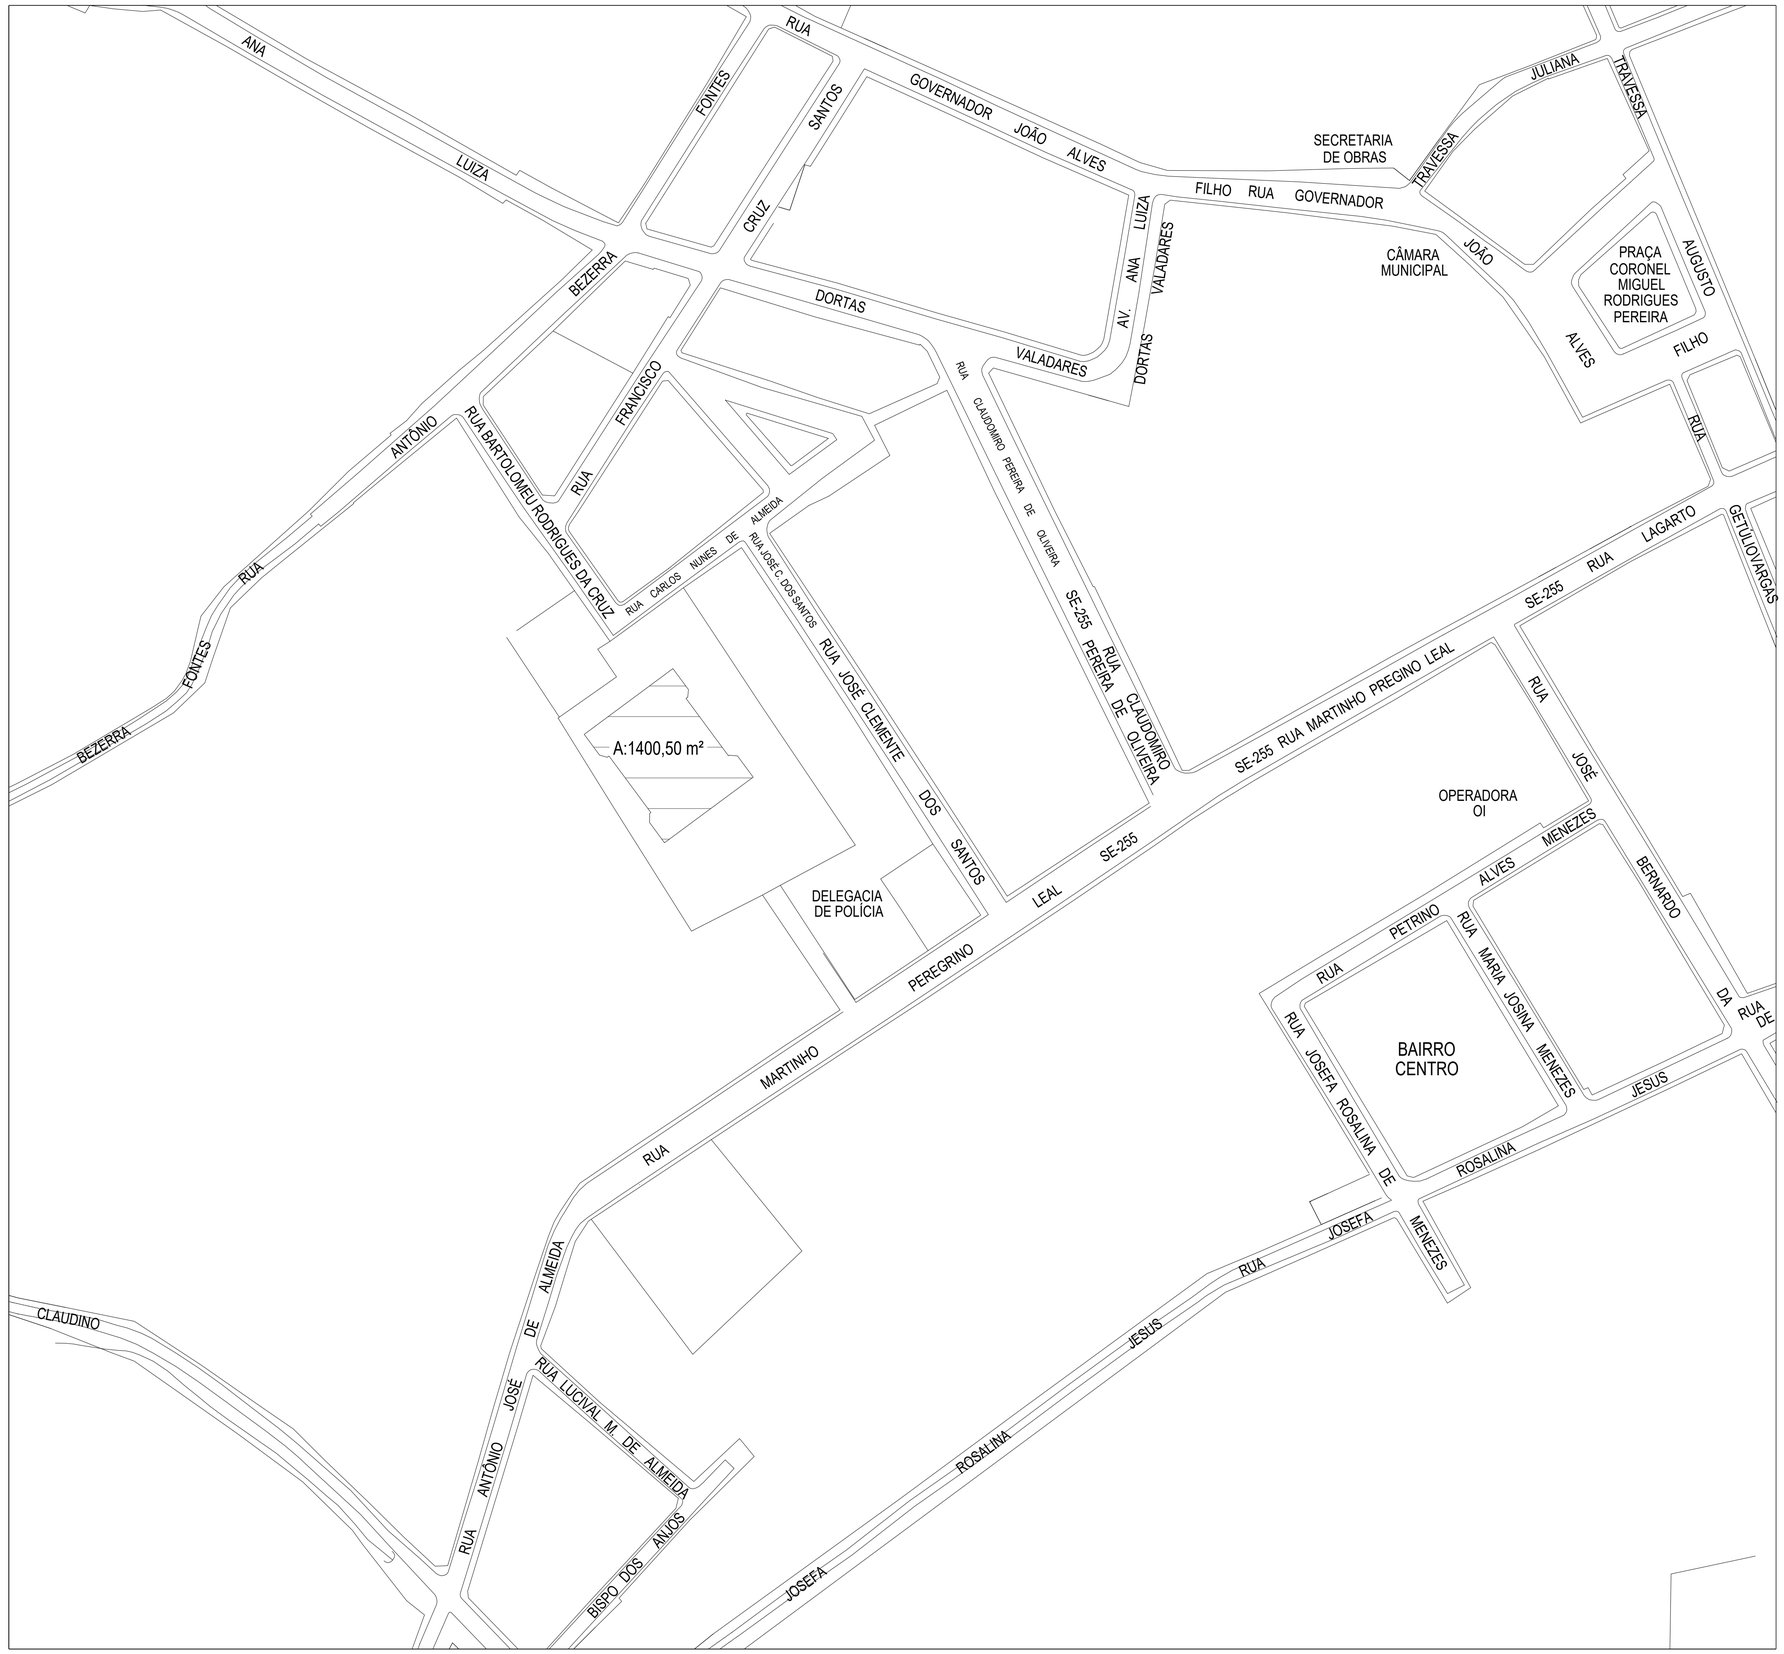



PREFEITURA MUNICIPAL DE MACAMBIRA

ENGENHEIRO: LUCAS F. DE JESUS ANDRADE

CREA: 2719603457

OBRA: MODIFICAÇÃO E RECUPERAÇÃO GIN. DE ESPORTES

ENDEREÇO DA OBRA: RUA BARTALOMEU RODRIGUES DA CRUZ – CENTRO MACAMBIRA–SE

PLANTA: PLANTA LOCALIZAÇÃO

ESCALA: 1/1000 DATA: JULHO / 2026

PRANCHA 01/05