
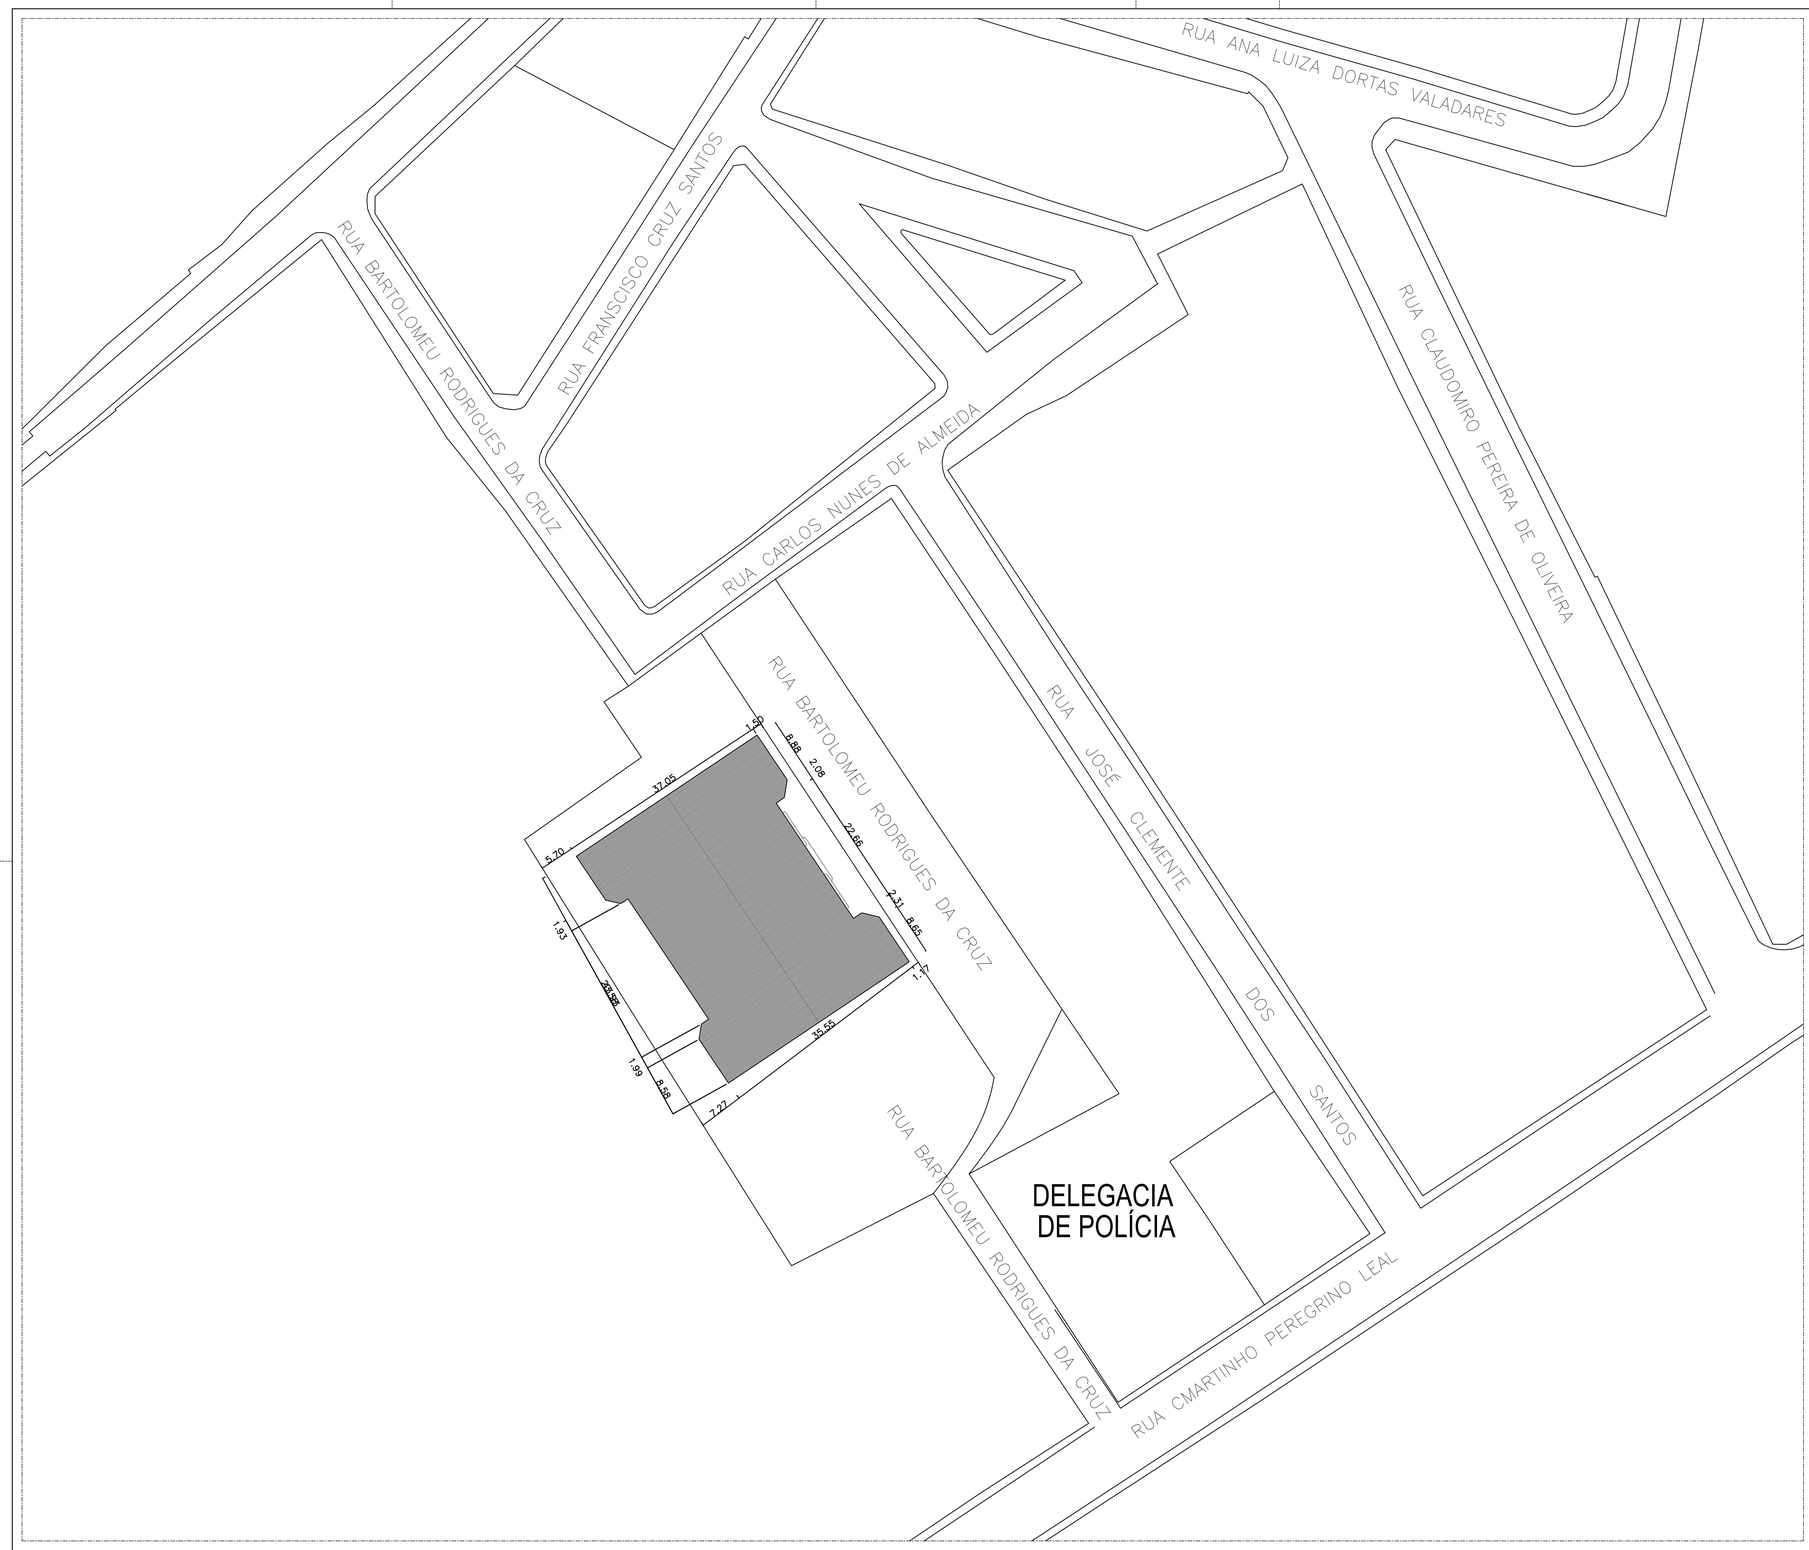


SITUAÇÃO
ESCALA: 1/500

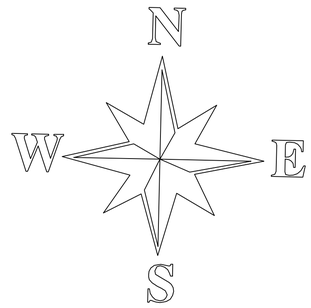

Índice Urbanístico	
Área do Terreno	1400,50 m²
Á. Construida – Pav.Térreo	1400,500m²
Á. Construida – Pav.Sup.	–
Área Construida Total	1400,50 m²
A. de Projeção	1400,50 m²
T. de Ocupação	100,00 %
C. de Aproveitamento	1
Área Livre	0,00m²
Área Verde	0,00m²
Taxa de Permeabilidade	0,00 %
Gabarito de Altura	6,87 m

Leste: Rua BARTOLOMEU RODRIGUES DA CRUZ
Oeste: LOTES PARTICULARES
Norte: RUA CARLOS NUNES DE ALMEIDA
Sul: Rua BARTOLOMEU RODRIGUES DA CRUZ

Coordenadas da Modificação e recuperação do Ginásio de esportes e do Campo de futebol

Local	Ponto	Coordenadas (S)	Coordenadas(E)
Ginasio de esportes	P01	-10.667027	-37.543322



PREFEITURA MUNICIPAL DE MACAMBIRA

ENGENHEIRO: LUCAS F. DE JESUS ANDRADE

CREA: 2719603457

OBRA: MODIFICAÇÃO E RECUPERAÇÃO DO GIN. DE ESP.

ENDEREÇO DA OBRA: RUA BARTALOMEU RODRIGUES DA CRUZ - CENTRO MACAMBIRA-SE

PLANTA: Planta de Situação

ESCALA: 1/500 DATA: JULHO / 2026

PRANCHA 02/05