




Corte A.A.
ESCALA: 1/125

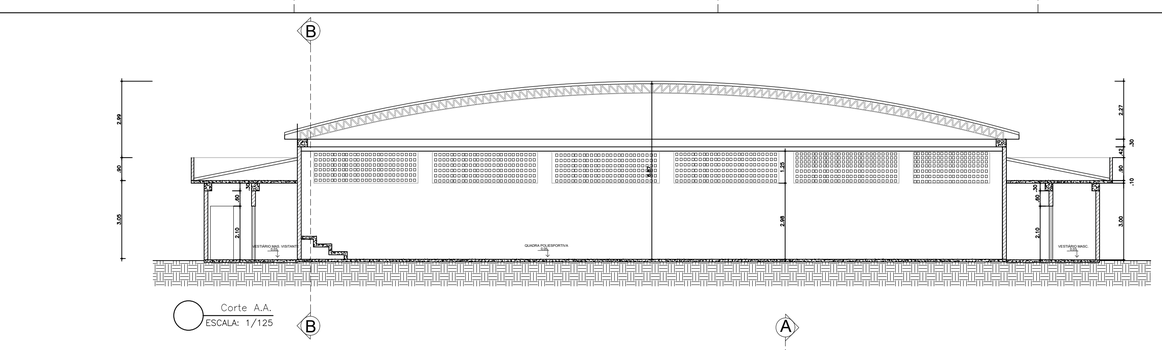


Corte B.B.
ESCALA: 1/125

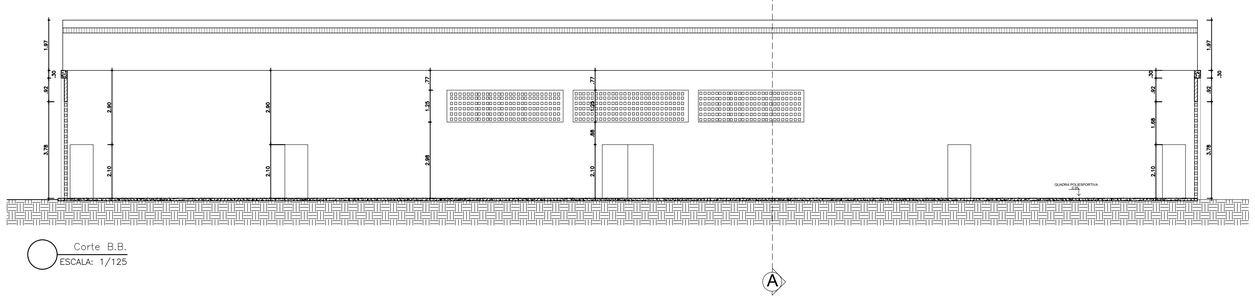


Fachada Norte
ESCALA: 1/125

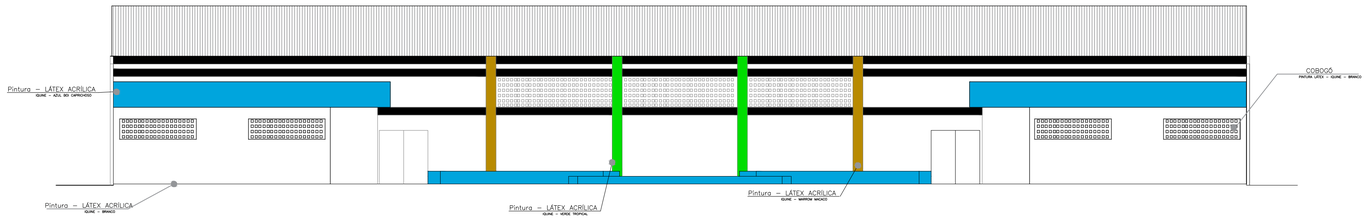

Fachada Sul
ESCALA: 1/125

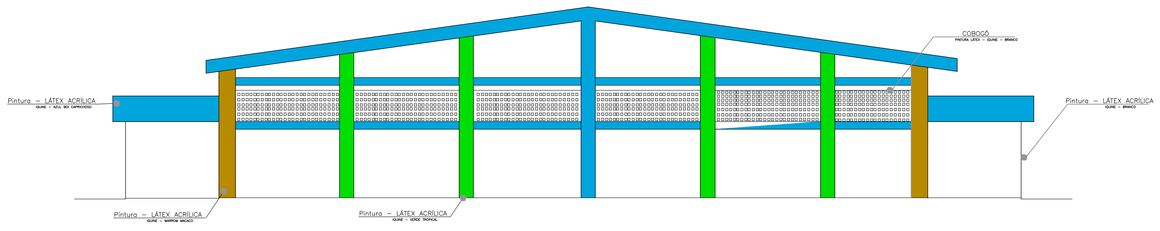

Fachada Leste / Oeste
ESCALA: 1/125

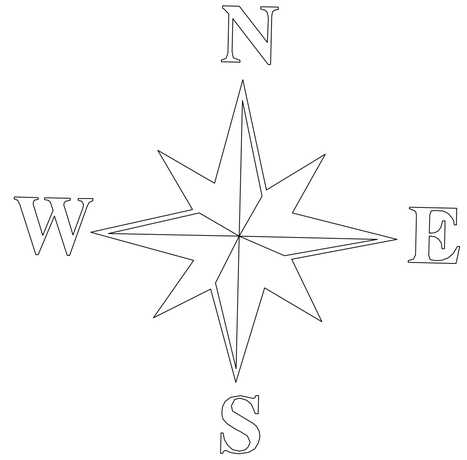

PREFEITURA MUNICIPAL DE MACAMBIRA

Engenheiro:
LUCAS F. DE JESUS ANDRADE

CREA:
2719603457

OBRA:
MODIFICAÇÃO E RECUPERAÇÃO DO GIN. DE ESPORTES

ENDEREÇO DA OBRA:
RUA BARTALOMEU RODRIGUES DA CRUZ – CENTRO
MACAMBIRA–SE

PLANTA: COBERTURA

ESCALA: 1/125

DATA: JULHO / 2026

PRANCHA 04/05