
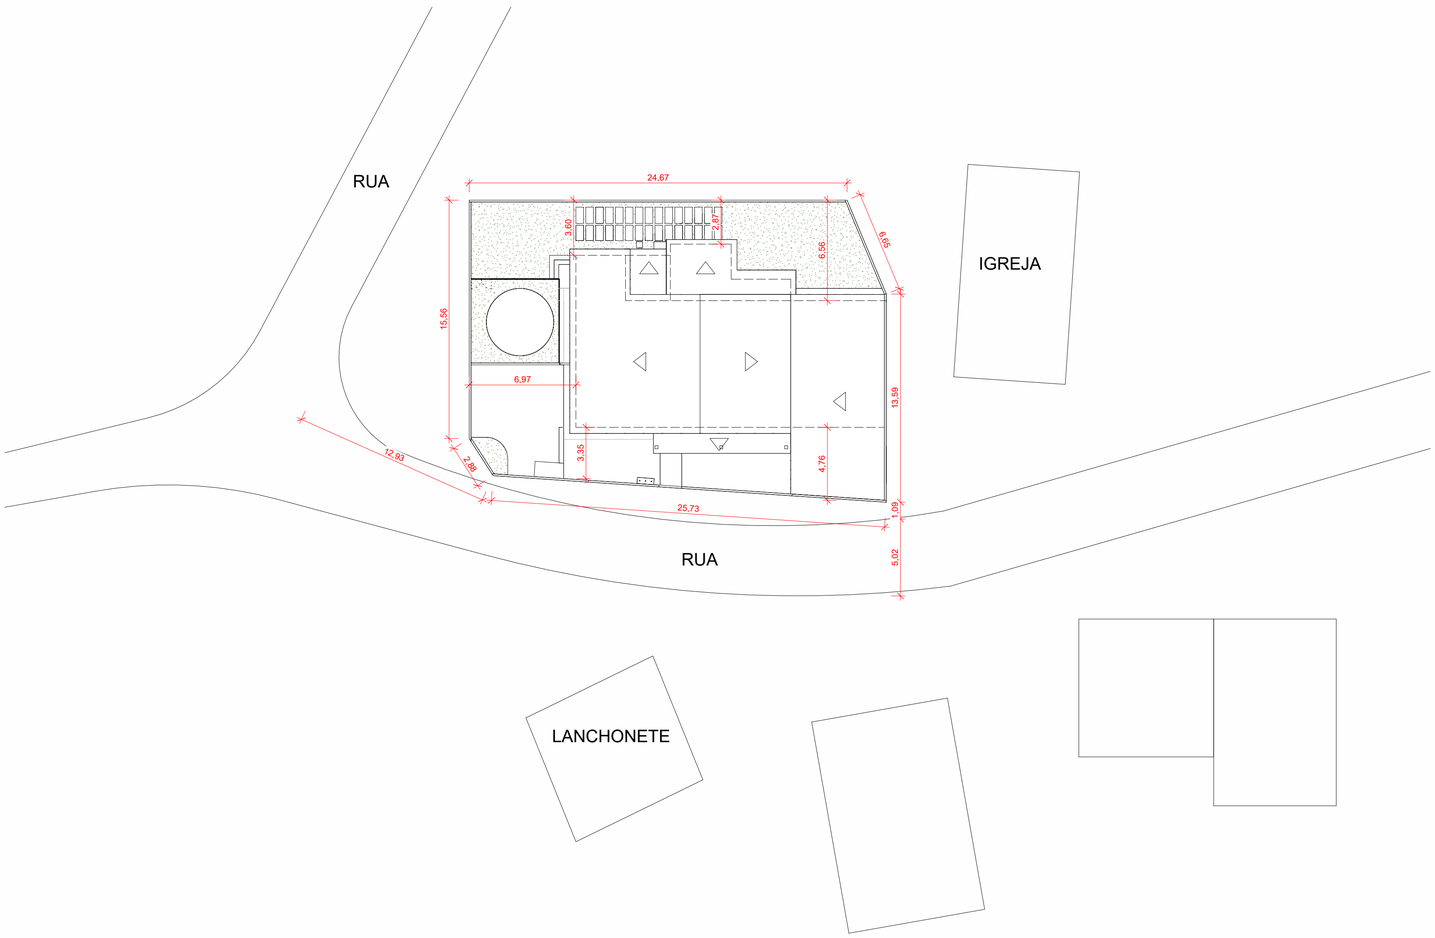


1 IMPLANTAÇÃO

ESCALA - 1 : 200

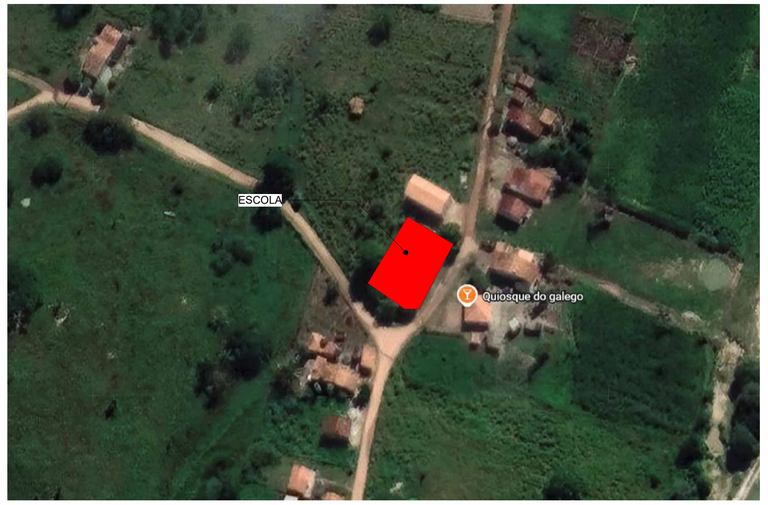

2 LOCALIZAÇÃO

ESCALA - 1 : 1000

REVISÕES		
Nº	DESCRIÇÃO	DATA
1	Revision 1	Date 1

Documento assinado digitalmente
gov.br
MÁRIO JORGE FERREIRA DE OLIVEIRA
Data: 04/11/2026 19:19:39-0300
Verifique em https://validar.iti.gov.br

RESPONSÁVEL TÉCNICO:
MÁRIO JORGE FERREIRA DE OLIVEIRA - CAU A78735-3

PROPRIETÁRIO

PREFEITURA MUNICIPAL DE MACAMBIRA

ESCOLA JOSÉ ATANÁZIO DE JESUS

PROPRIETÁRIO: PREFEITURA MUNICIPAL DE MACAMBIRA
CNPJ: 13.009.717/0001-46

CONTEÚDO DA PRANCHA:	TIPO DO PROJETO:
SITUAÇÃO E LOCALIZAÇÃO	REFORMA E AMPLIAÇÃO

ENDEREÇO: POVOADO CRUZ DAS ALMAS, S/N, MACAMBIRA/SE, CEP: 49565-000

PRANCHA: 01/05

DATA DE EMISSÃO:	ESCALA:	DESENHISTA:	SUPERVISÃO:
MAIO DE 2026	Como indicada	MARIO JORGE	MÁRIO JORGE