
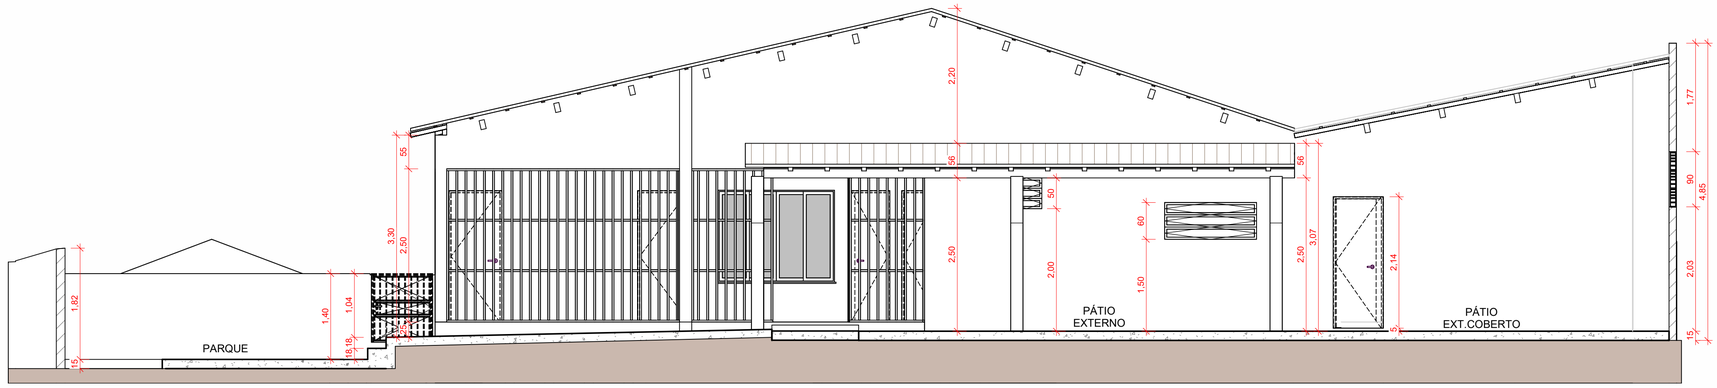



2 **AA**

ESCALA - 1 : 50

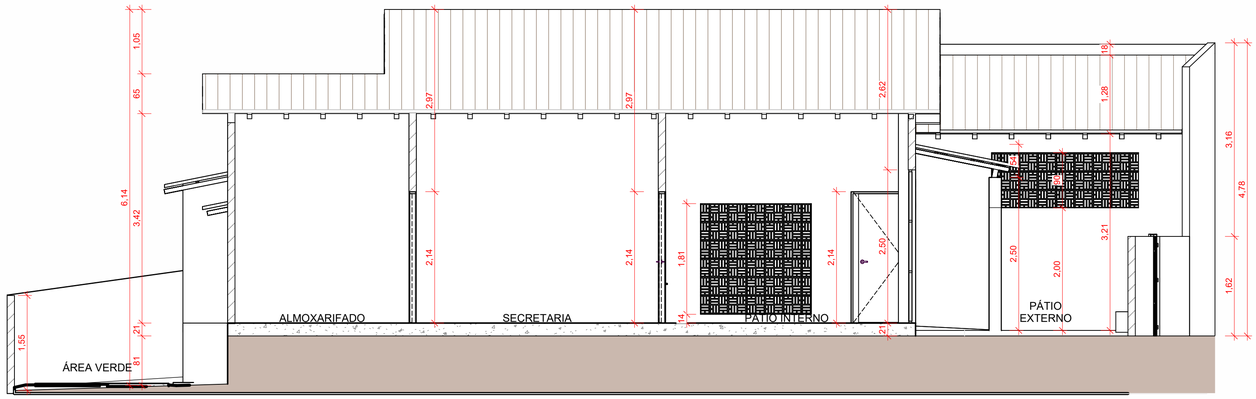

1 **BB**

ESCALA - 1 : 50

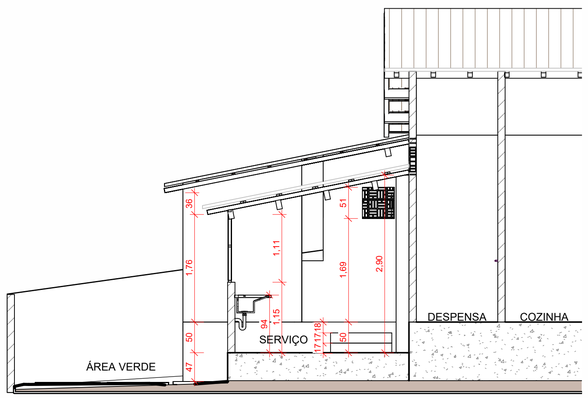

3 **CC**

ESCALA - 1 : 50



4 **PERSPECTIVA 01**

ESCALA -



5 **PERSPECTIVA 02**

ESCALA -

REVISÕES		
Nº	DESCRIÇÃO	DATA
1	Revision 1	Date 1

gov.br
Documento assinado digitalmente
MARIO JORGE FERREIRA DE OLIVEIRA
Data: 04/11/2026 19:19:40-0300
Verifique em https://validar.iti.gov.br

RESPONSÁVEL TÉCNICO:
MÁRIO JORGE FERREIRA DE OLIVEIRA - CAU A78735-3

PROPRIETÁRIO

PREFEITURA MUNICIPAL DE MACAMBIRA

ESCOLA JOSÉ ATANÁZIO DE JESUS

PROPRIETÁRIO: PREFEITURA MUNICIPAL DE MACAMBIRA
CNPJ: 13.009.717/0001-46

CONTEÚDO DA PRANCHA:	TIPO DO PROJETO:
CORTES E PESPECTIVAS	REFORMA E AMPLIAÇÃO

ENDEREÇO:
POVOADO CRUZ DAS ALMAS, S/N, MACAMBIRA/SE, CEP: 49565-000

PRANCHA: 04/05

DATA DE EMISSÃO:	ESCALA:	DESENHISTA:	SUPERVISÃO:
MAIO DE 2026	1 : 50	MARIO JORGE	MÁRIO JORGE