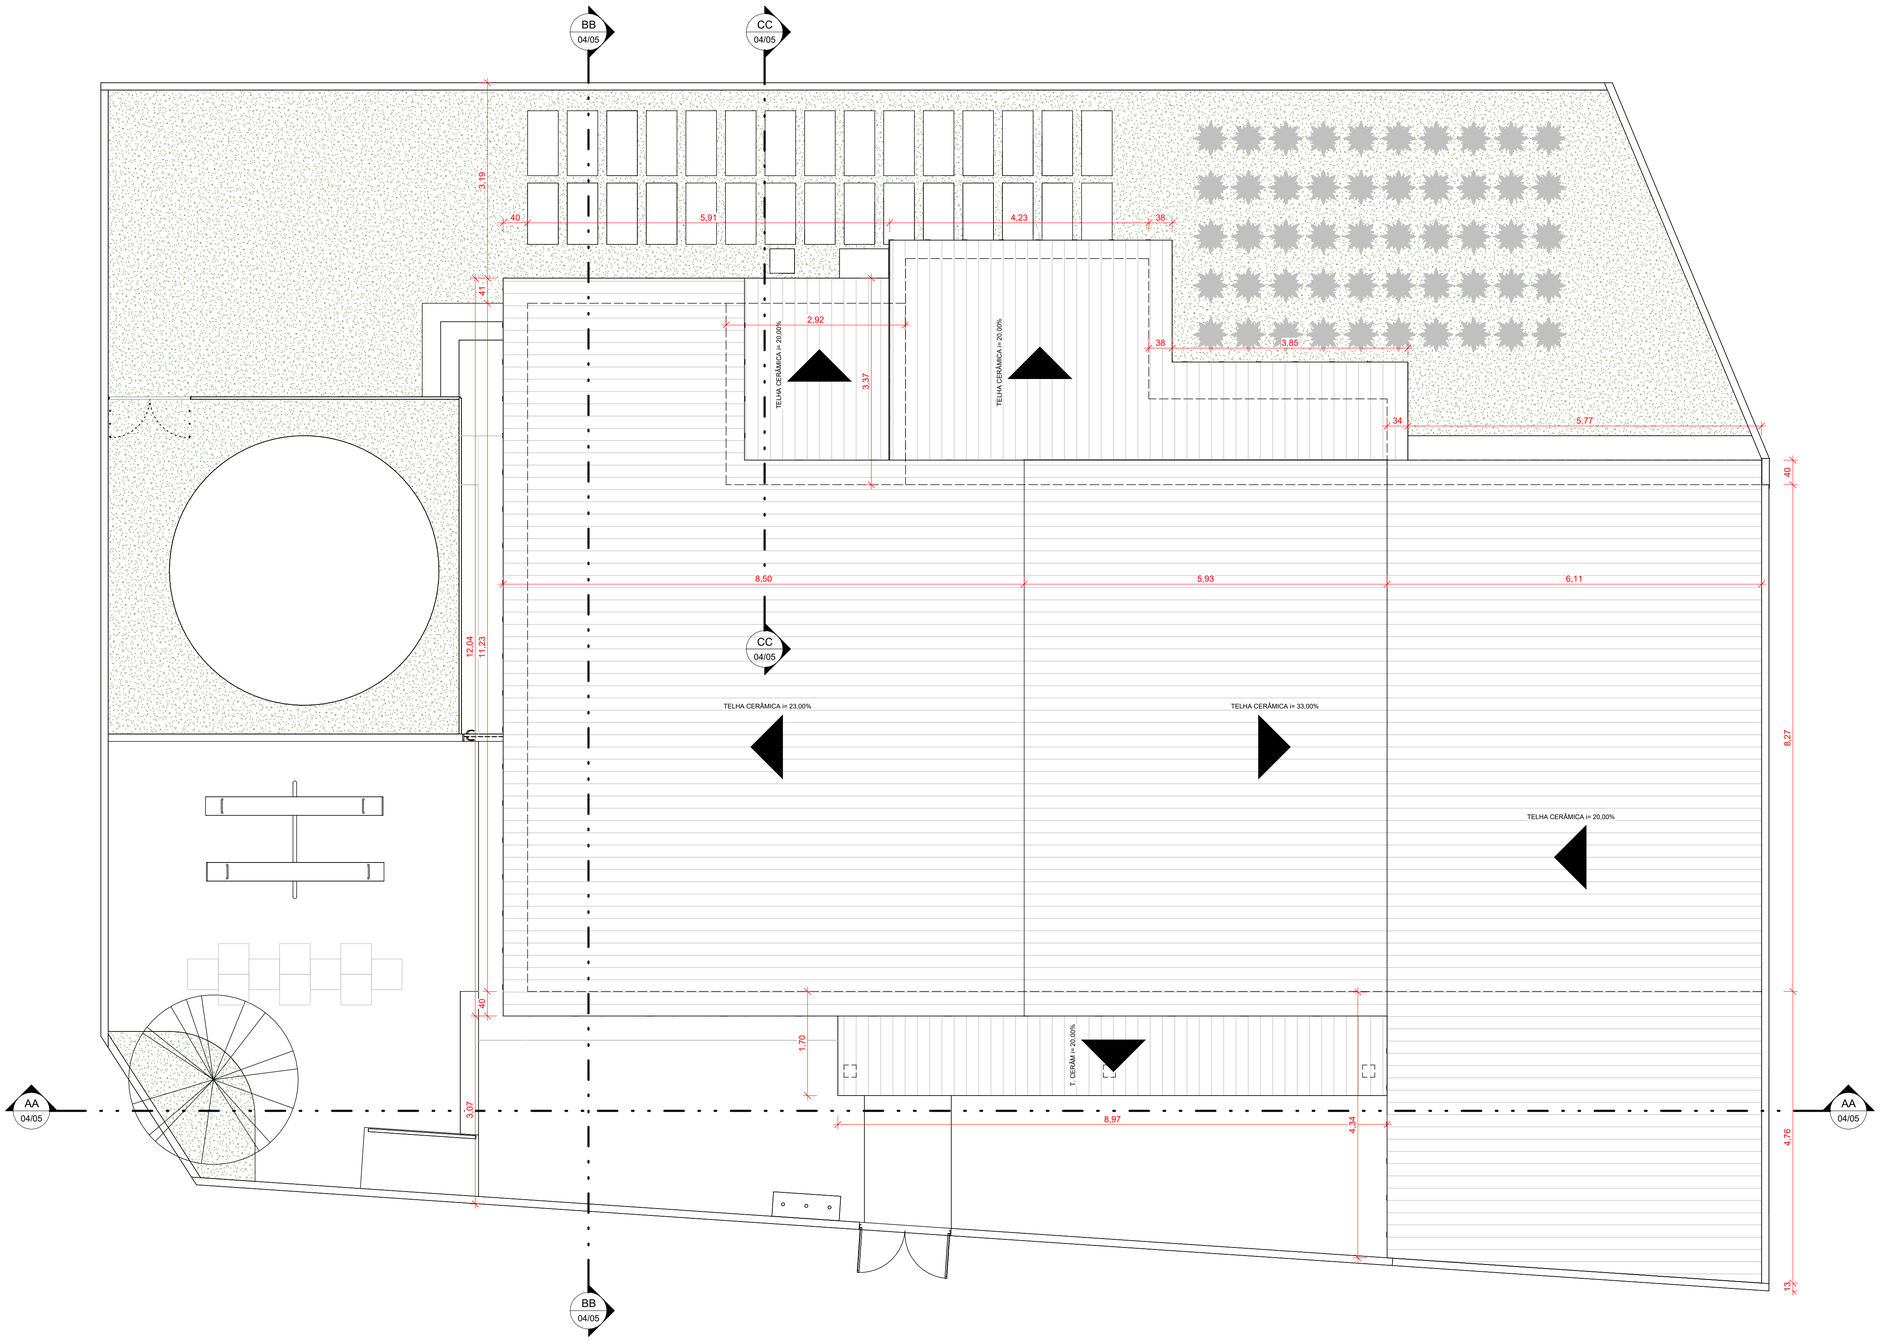


COBERTURA

1 ESCALA - 1 : 50

REVISÕES		
Nº	DESCRIÇÃO	DATA
1	Revision 1	Date 1

Documento assinado digitalmente
gov.br MARIO JORGE FERREIRA DE OLIVEIRA
Data: 04/11/2026 19:19:40-0300
Verifique em https://validar.iti.gov.br

RESPONSÁVEL TÉCNICO:
MÁRIO JORGE FERREIRA DE OLIVEIRA - CAU A78735-3

PROPRIETÁRIO

PREFEITURA MUNICIPAL DE MACAMBIRA

ESCOLA JOSÉ ATANÁZIO DE JESUS

PROPRIETÁRIO: PREFEITURA MUNICIPAL DE MACAMBIRA
CNPJ: 13.009.717/0001-46

CONTEÚDO DA PRANCHA:	TIPO DO PROJETO:	
PLANTA DE COBERTURA	REFORMA E AMPLIAÇÃO	
ENDEREÇO: POVOADO CRUZ DAS ALMAS, S/N, MACAMBIRA/SE, CEP: 49565-000		PRANCHA: 05/05
DATA DE EMISSÃO: MAIO DE 2026	ESCALA: 1 : 50	DESENHISTA: MARIO JORGE / SUPERVISÃO: MÁRIO JORGE