

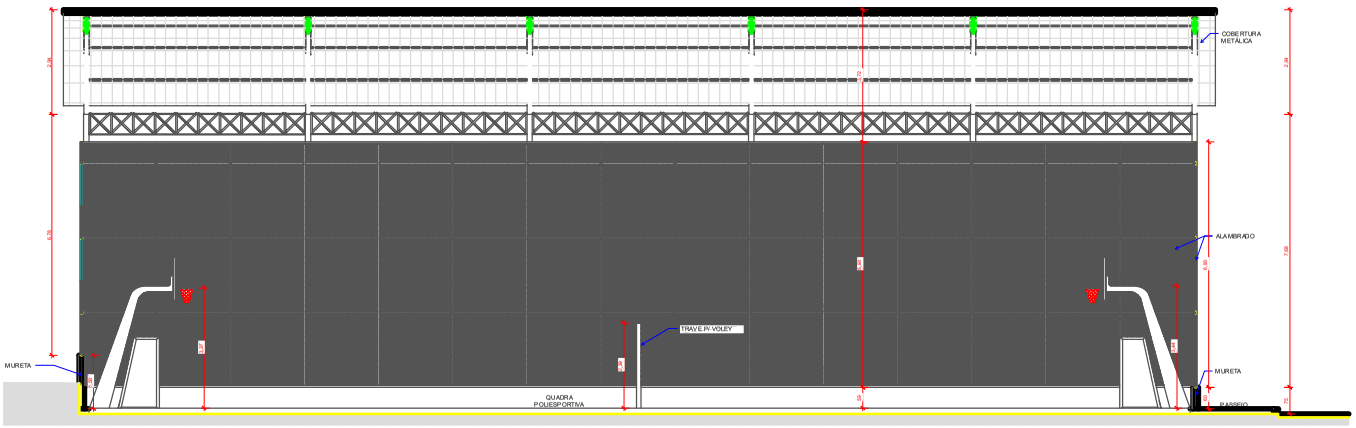



1 AA
ESCALA 1 : 50

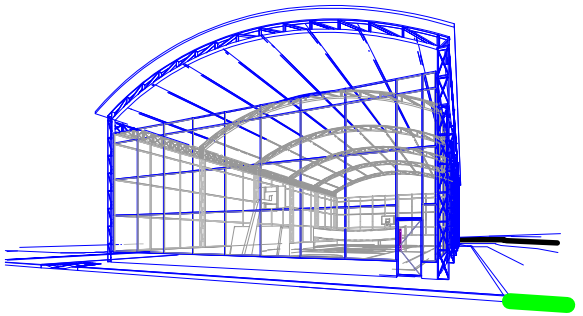

3 PERSPECTIVA 01
ESCALA

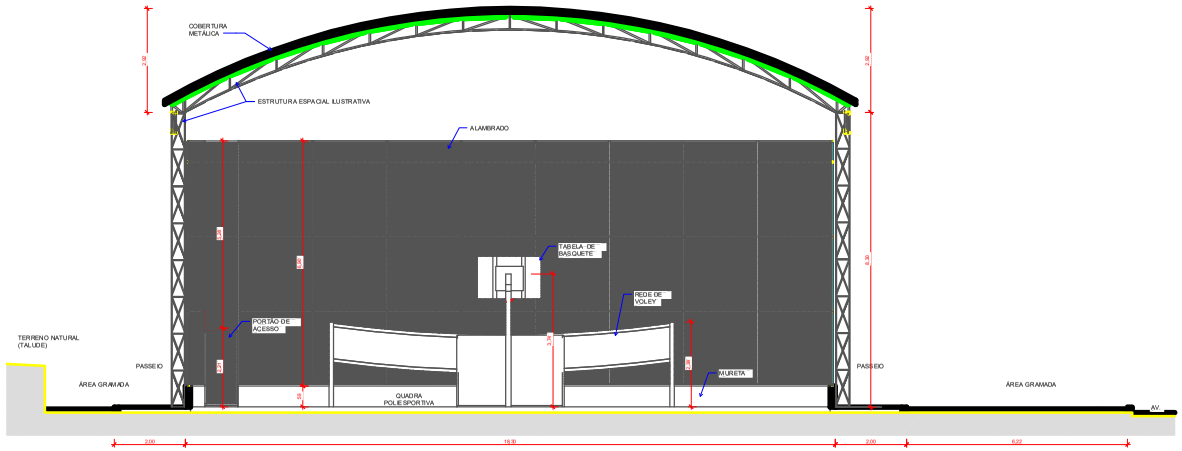

2 CORTE AA
ESCALA 1 : 50

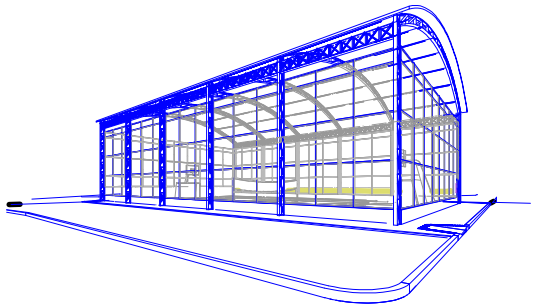

PERSPECTIVA 02
ESCALA

Documento assinado digitalmente
gov.br ALANA CORCINIO SILVEIRA
Data: 29/10/2026 14:30:12-0300
Verifique em https://validar.iti.gov.br

APROVADO
ASSINADO DIGITALMENTE
JOSE CARIVALDO DE SOUZA
SERPRO
A conformidade com a assinatura pode ser verificada em:
http://serpro.gov.br/assinador-digital

REVISÕES		
Nº	DESCRIÇÃO	DATA

RESPONSÁVEL TÉCNICO: ALANA C ORCINIO SILVEIRA - CREA 2711-4781 I

PROPRIETÁRIO

PREFEITURA MUNICIPAL DE MACAMBIRA

QUADRA POLIESP. CONJ. ALBANO FRANCO

PROPRIETÁRIO: PREFEITURA MUNICIPAL DE MACAMBIRA CNPJ: 13.009.717/0001-46	
CONTEÚDO DA PRANCHA: CORTES E PERSPECTIVAS	TIPO DO PROJETO: PROJETO EXECUTIVO
ENDEREÇO: CONJUNTO ALBANO FRANCO, S/Nº, MACAMBIRA - SE, 49865-000	PRANCHA: 02/04

DATA DE EMISSÃO	ESCALA	DESENHISTA	SUPERVISÃO
24/12/25	1 : 50	MARIO JORGE	MARIO JORGE