



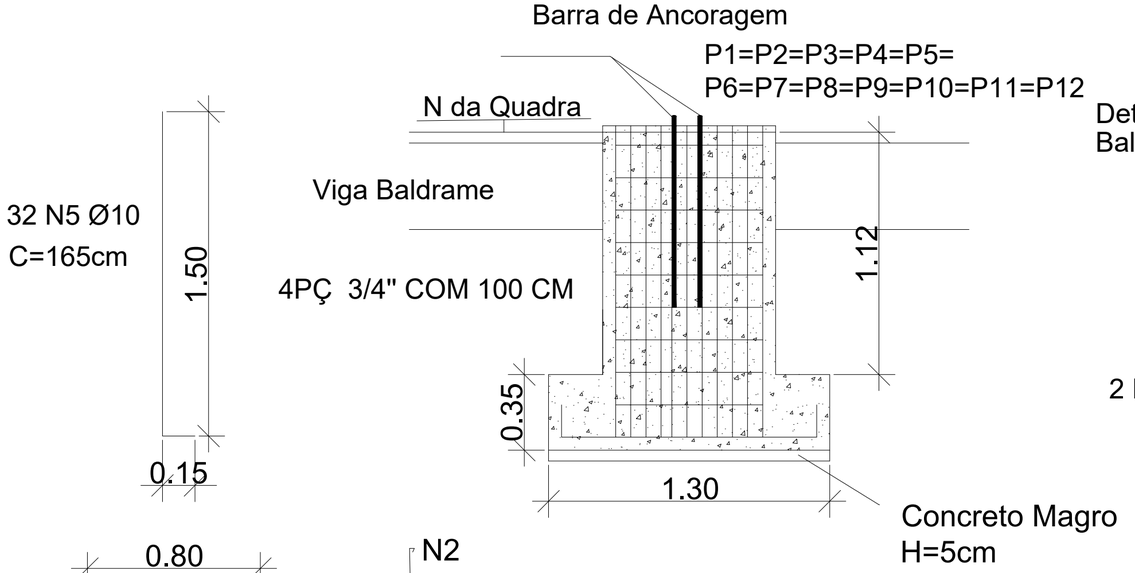



Detalhes da Fundação
Baldrame

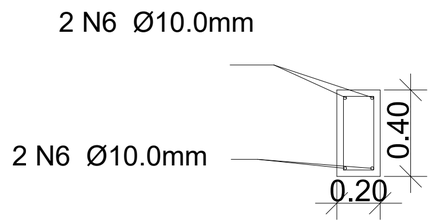

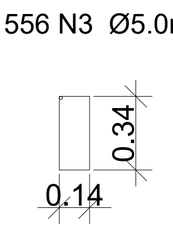


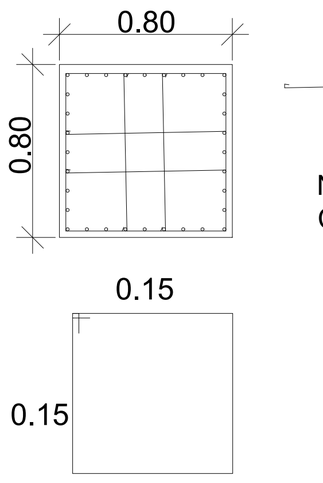


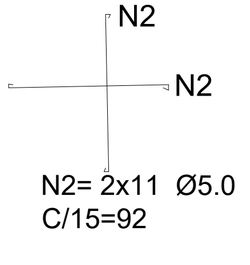

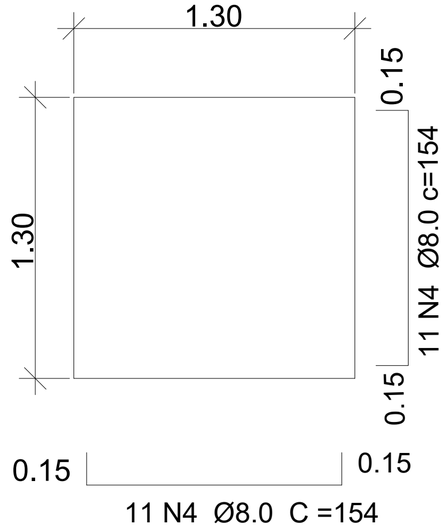

Detalhes da chapas

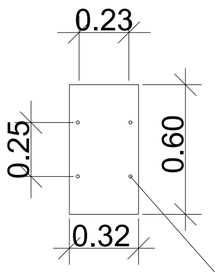

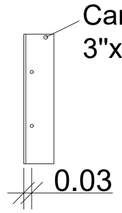

chapa 10.0 mm INSERT
COM FUROS DE 22MM
12 peças

QUADRO DE ACO						
ACO	POSICAO	DIAM	QUANT	COMP(CM)	QUANT (BARRAS)	PESO (KG)
CA-60	N1	5.0	220	320	58,67	108,416
CA-60	N2	5.0	440	92	33,73	62,3392
CA-60	N3	5.0	556	104	48,19	89,04896
CA-50	N4	8.0	440	154	56,47	267,652
CA-50	N5	10.0	640	165	88,00	651,552
CA-50	N6	10.0	4	11120	37,07	274,4416
PESO TOTAL (KG)						1453,45
PESO TOTAL (KG) + 10%						1598,79

RESUMO ACO		
ACO 5.0 MM	141,00	BARRAS
ACO 8.0 MM	56,00	BARRAS
ACO 5.0 MM	125,00	BARRAS

RESUMO CONCRETO		
VOLUME DE CONCRETO 30MPA	35,45	M3
CIMENTO	294,24	SACOS
AREIA	28,36	M3
BRITA	21,87	M3

APROVADO

ASSINADO DIGITALMENTE
JOSÉ CARIVALDO DE SOUZA
A conformidade com a assinatura pode ser verificada em: http://serpro.gov.br/assinador-digital
SERPRO

gov.br
Documento assinado digitalmente
ALANA CORCINIO SILVEIRA
Data: 29/10/2026 14:24:59-0300
Verifique em https://validar.iti.gov.br

REVISÕES		
Nº	DESCRIÇÃO	DATA

RESPONSÁVEL TÉCNICO:
ALANA CORCINIO SILVEIRA - CREA 2717147551

PROPRIETÁRIO

PREFEITURA MUNICIPAL DE MACAMBIRA

QUADRA POLIESP. ALBANO FRANCO

PROPRIETÁRIO: PREFEITURA MUNICIPAL DE MACAMBIRA
CNPJ: 13.009.717/0001-46

CONTEÚDO DA PRANCHA: Detalhes da fundação-Blocos da Fundação
TIPO DO PROJETO: PROJETO ESTRUTURAL

ENDEREÇO: POVOADO LAGOA SECA, S/Nº, MACAMBIRA - SE, 49565-000
PRANCHA: 04/07

DATA DE EMISSÃO: 02/10/26
ESCALA: 1 : 50
DESENHISTA: Lucas
SUPERVISÃO: LUCAS