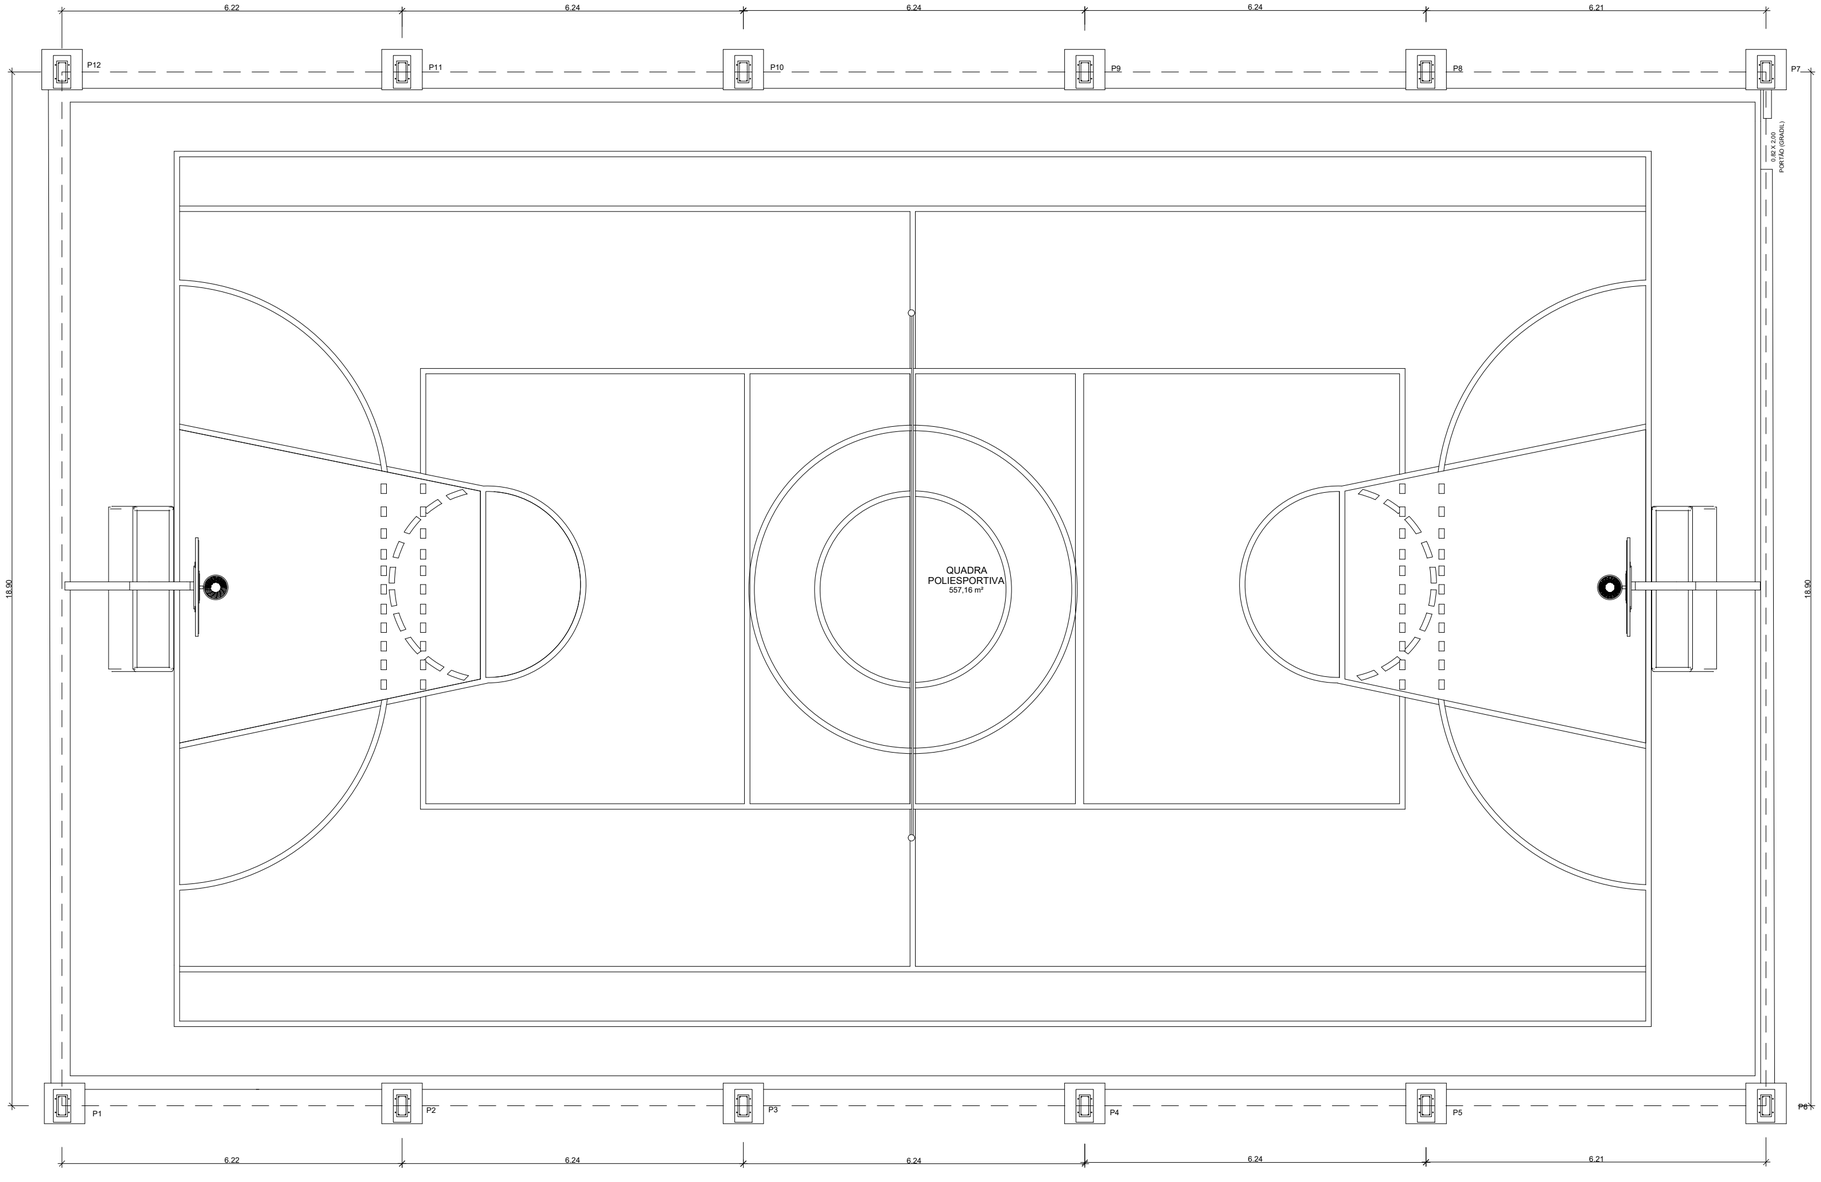



Documento assinado digitalmente
gov.br
**ALANA CORCINIO SILVEIRA**
Data: 29/10/2026 14:24:59-0300
Verifique em https://validar.iti.gov.br

APROVADO

ASSINADO DIGITALMENTE
JOSE CARIVALDO DE SOUZA
A conformidade com a assinatura pode ser verificada em:
http://serpro.gov.br/assinador-digital
SERPRO

REVISÕES

| Nº | DESCRIÇÃO | DATA |
|---|---|---|
| | | |
| | | |
| | | |
| | | |

RESPONSÁVEL TÉCNICO:
ALANA CORCINIO SILVEIRA - CREA 2717147551

PROPRIETÁRIO

PREFEITURA MUNICIPAL DE MACAMBIRA

# QUADRA POLIESP. ALBANO FRANCO

PROPRIETÁRIO: PREFEITURA MUNICIPAL DE MACAMBIRA
CNPJ: 13.009.717/0001-46

CONTEÚDO DA PRANCHA: PLANTA BLOCOS E DE EIXOS BALDRAME

TIPO DO PROJETO: PROJETO ESTRUTURAL

ENDEREÇO: POVOADO LAGOA SECA, S/Nº, MACAMBIRA - SE, 49565-000

PRANCHA: 02/07

| DATA DE EMISSÃO: | ESCALA: | DESENHISTA: | SUPERVISÃO: |
|---|---|---|---|
| 02/10/26 | 1 : 50 | Lucas | LUCAS |