
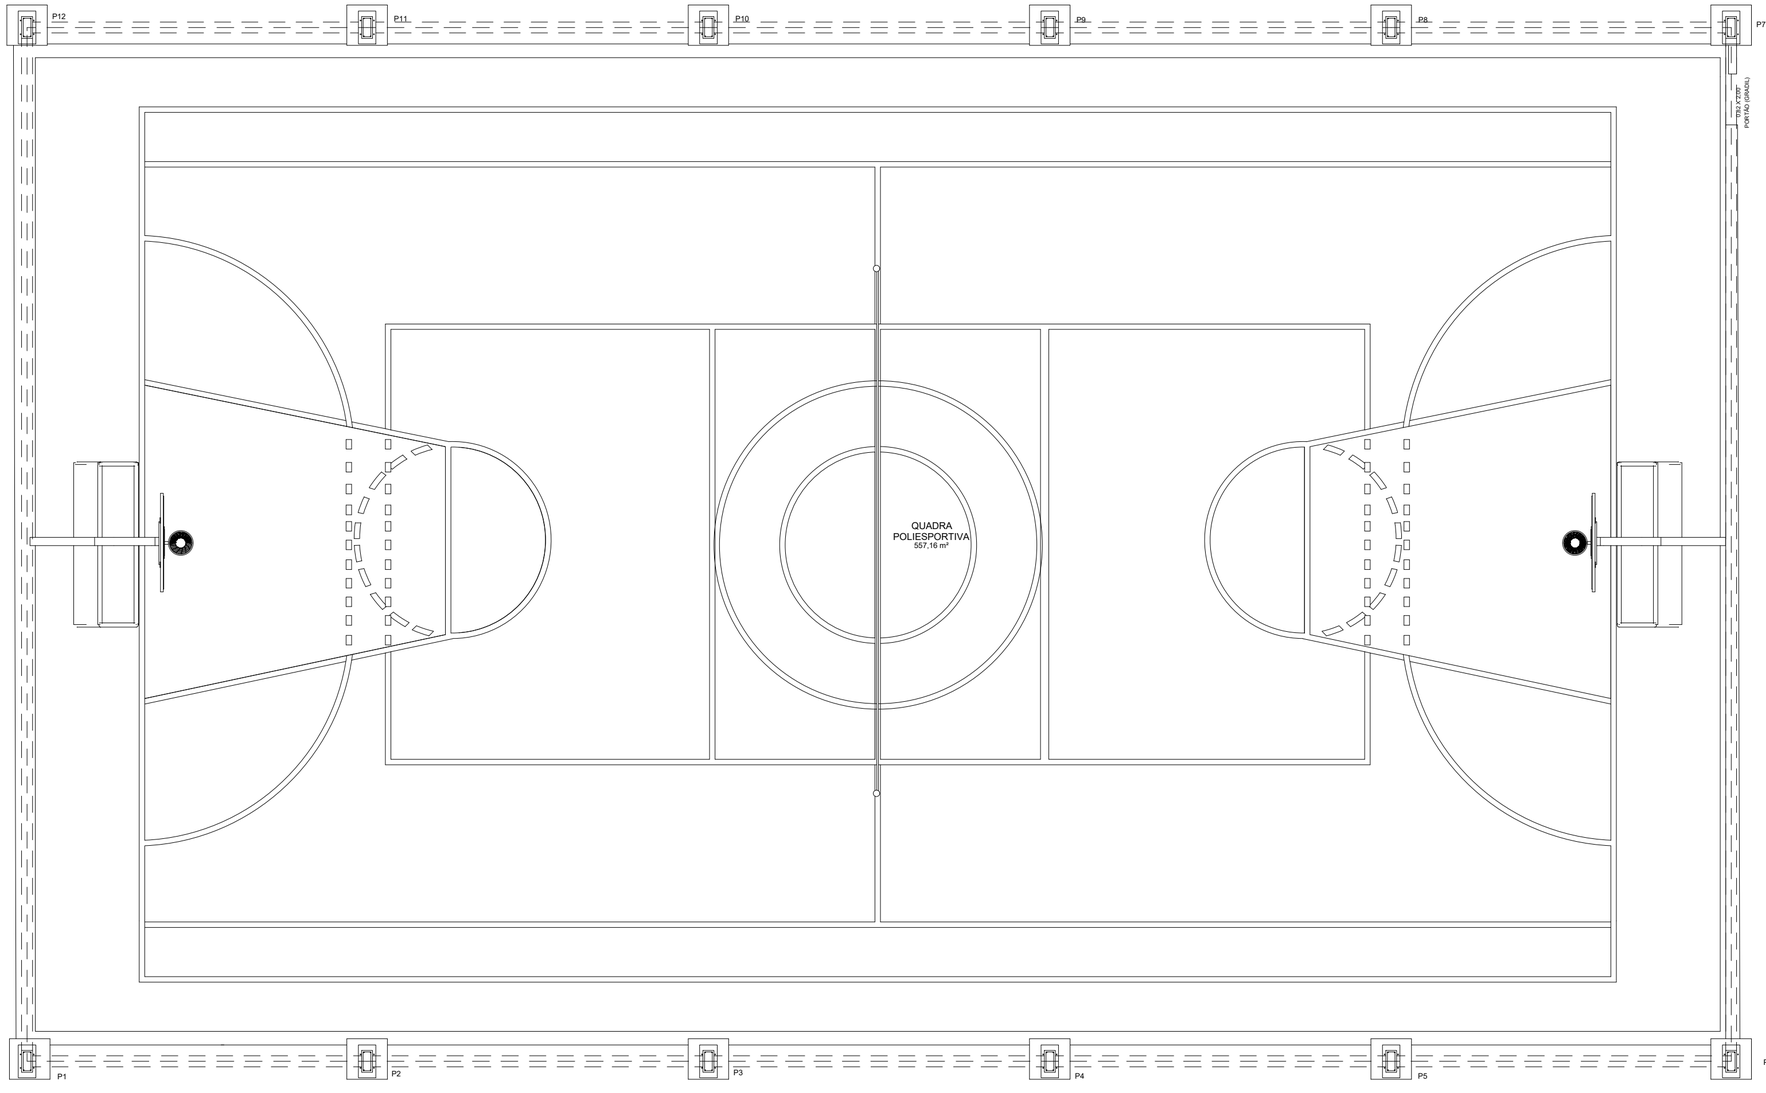


Detalhes da Fundação
Baldrame-100m

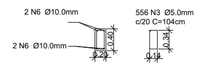

Documento assinado digitalmente
ALANA CORCINIO SILVEIRA
Data: 29/10/2026 14:24:59-0300
Verifique em https://validar.iti.gov.br

APROVADO

ASSINADO DIGITALMENTE
JOSE CARIVALDO DE SOUZA
A conformidade com a assinatura pode ser verificada em:
http://serpro.gov.br/assinador-digital

REVISÕES		
Nº	DESCRIÇÃO	DATA

ALANA CORCINIO SILVEIRA - CREA 2717147551

PROPRIETÁRIO

PREFEITURA MUNICIPAL DE MACAMBIRA

QUADRA POLIESP. ALBANO FRANCO

PROPRIETÁRIO: PREFEITURA MUNICIPAL DE MACAMBIRA
CNPJ: 13.009.717/0001-46

CONTEÚDO DA PRANCHA: PLANTA FORMA DO PAV.BALDRAME

TIPO DO PROJETO: PROJETO ESTRUTURAL

ENDEREÇO: POVOADO LAGOA SECA, S/Nº, MACAMBIRA - SE, 49565-000

PRANCHA: 03/07

DATA DE EMISSÃO:	ESCALA:	DESENHISTA:	SUPERVISÃO:
02/10/26	1 : 50	Lucas	LUCAS