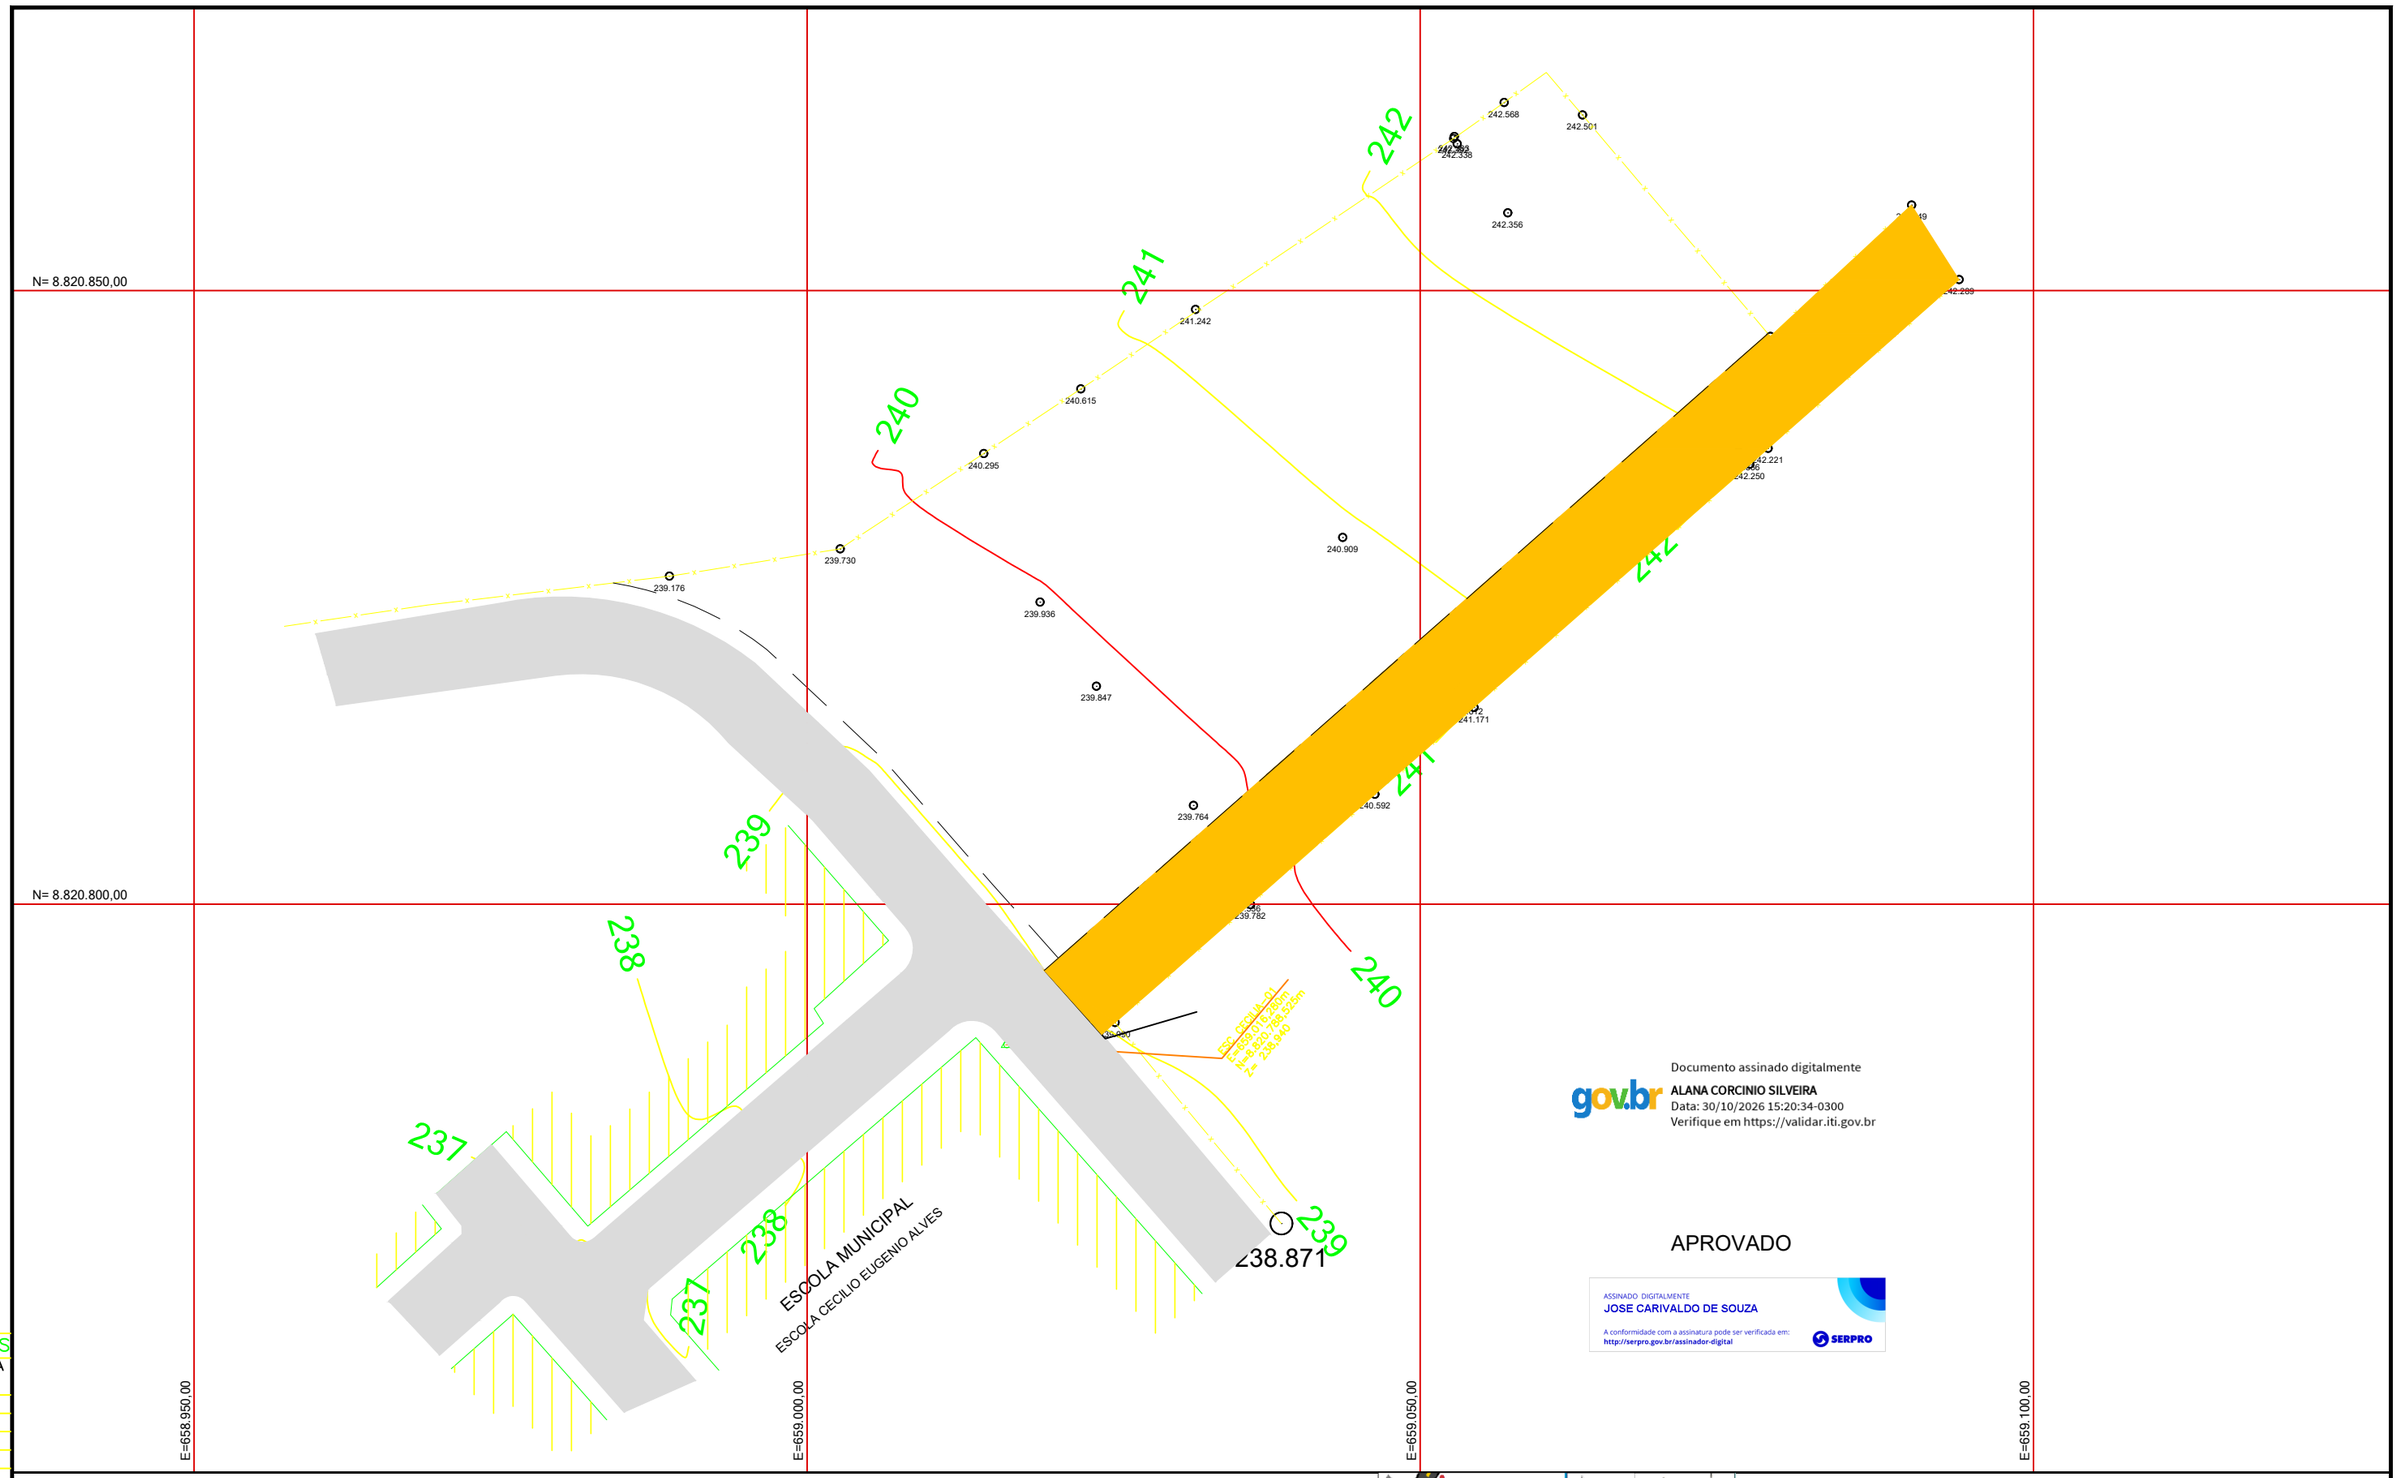


RELAÇÃO PENAS

COLOR DESENHO	WIDTH (mm)	PENA Nº
1	0.35	7
2	0.20	7
3	0.30	7
4	0.40	7
5	0.50	7
6	0.25	7
7	0.18	7
8	0.80	7
9	0.07	7
10	0.3	1
17	0.20	7
94	0.15	94
102	0.15	102
244	0.15	244
252	0.15	252
253	0.15	253
254	0.15	254

LEGENDA:

- PONTE
- TAJUDES
- CURVAS DE NÍVEL
- EDIFICAÇÃO
- POSTE
- CERCA ADJACENTE
- ARVORES
- BORDO EXISTENTE
- EIXO DE PROJETO
- TN - TERRENO NATURAL
- PASSEIO/CALÇADA
- MEIO FIO PROJETADO
- MEIO FIO EXISTENTE
- CAPIM, GRAMA
- PAVIMENTAÇÃO EXISTENTE
- ASFALTO
- CALÇADA A EXECUTAR/CONSTRUIR
- POSTE C/ LUMINÁRIA/ 4 PÉTALAS
- POSTE C/ LUMINÁRIA/ 3 PÉTALAS
- PONTA DE ALA
- SENTIDO DO FLUXO
- i=0,00mm Ø 0,00 m d= 00,00 m — DECLIVIDADE/DIÂMETRO/DIST
- POÇO DE VISITA/BOCA DE LOBO
- POSTE C/ LUMINÁRIA/ 2 PÉTALAS
- POSTE C/ LUMINÁRIA/ 1 PÉTALAS
- POSTE C/LINHA 69 KV

RESPONSAVEIS TÉCNICOS


AUTOR DO PROJETO
Gelciso Melo Albuquerque
CREA: 270.545.687-2

RESPONSÁVEL TÉCNICO
Gelciso Melo Albuquerque
CREA: 270.545.687-2

Documento assinado digitalmente
gov.br
ALANA CORCINIO SILVEIRA
Data: 30/10/2026 15:20:34-0300
Verifique em https://validar.iti.gov.br

APROVADO

ASSINADO DIGITALMENTE
JOSE CARIVALDO DE SOUZA
A conformidade com a assinatura pode ser verificada em:
http://serpro.gov.br/assinador-digital
SERPRO

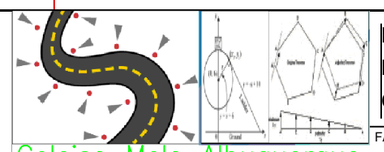

Gelciso Melo Albuquerque
Desenhos e Projeto de Infra-Estrutura
ENDERECO
R. Erundina Nobre Santos, 62-Conbd. Vilarejo Bairro Luzia
Tel: (79)99631-1302/(79)98876-2432
Email: gelcisoma@hotmail.com
Email: eng.gelciso@gmail.com

Proprietário: PREFITURA MUNICIPAL DE MACAMBIRA/SE
Local: CONJUNTO ALBANO FRANCO
Objetivo: FUTURA QUADRA POLIESPORTIVA

FASE: **LEVANTAMENTO TOPOGRAFICO**

TÍTULO:
LEVANTAMENTO TOPOGRÁFICO PLANIALTIMÉTRICO SEMI-CADASTEAL
CONJUNTO ALBANO FRANCO - Macmbira - Sergipe

ESCALA:	ÁREA	DATA	PRANCHA	REVISÃO
H: 1/500	-	dezembro/2025	1/1	00

FORMATO A3 – 420x297mm