
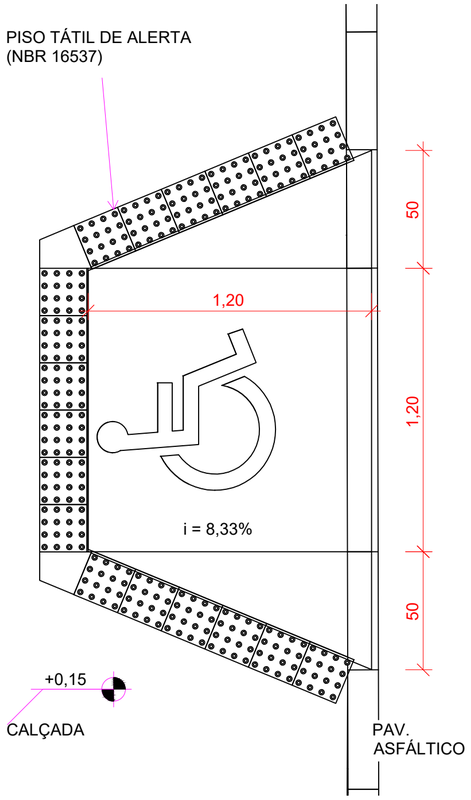



1 PLANTA - REBAIXO DE CALÇADA

ESCALA 1 : 25

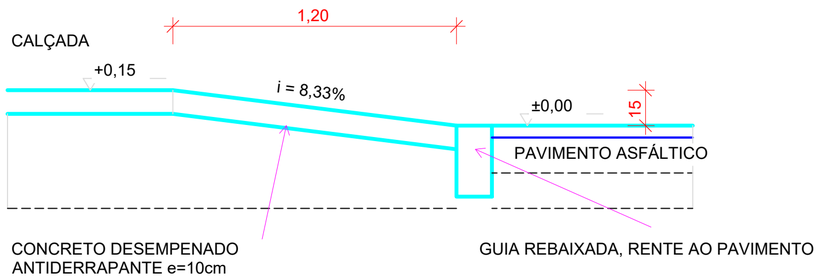


2 CORTE AA - REBAIXO

ESCALA 1 : 25

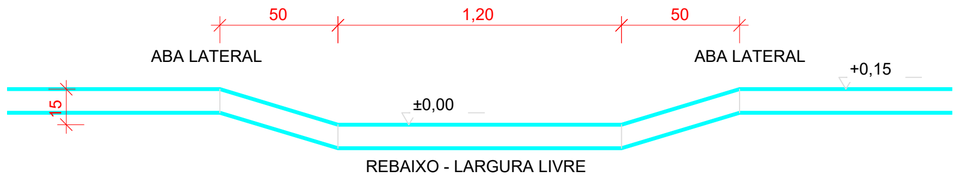

3 CORTE BB - REBAIXO

ESCALA 1 : 25

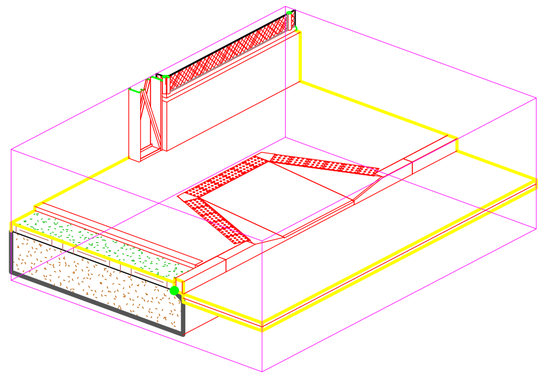

4 PERSPECTIVA - REBAIXO

ESCALA

DADOS DO REBAIXO

LARGURA LIVRE: 1,20
PROJEÇÃO: 1,20
DESNÍVEL: 0,15 (CALÇADA +0,15 / PAVIMENTO ±0,00)
INCLINAÇÃO LONGITUDINAL: 8,33%
ABAS LATERAIS: PROJEÇÃO 0,50
PISO TÁTIL DE ALERTA: 20x20cm

NOTAS - ACESSIBILIDADE

01. PROJETO CONFORME ABNT NBR 9050:2020 E ABNT NBR 16537.
02. COTAS EM METROS E NÍVEIS REFERIDOS AO PAVIMENTO ASFÁLTICO (±0,00).
03. REBAIXO COM INCLINAÇÃO LONGITUDINAL MÁXIMA DE 8,33% E LARGURA LIVRE MÍNIMA DE 1,20 m.
04. ABAS LATERAIS COM INCLINAÇÃO MÁXIMA DE 10%.
05. PISO EM CONCRETO DESEMPENADO, FIRME, REGULAR E ANTIDERRAPANTE.
06. SINALIZAÇÃO TÁTIL DE ALERTA EM PLACAS 20x20cm, NO TOPO DO REBAIXO E NAS ABAS, EM COR CONTRASTANTE COM O PISO ADJACENTE.
07. O REBAIXO NÃO PODE DEIXAR DESNÍVEL ENTRE SEU TÉRMINO E O PAVIMENTO.
08. MANTER FAIXA LIVRE DE CIRCULAÇÃO NA CALÇADA, SEM OBSTÁCULOS.

REVISÕES

Nº	DESCRIÇÃO	DATA

APROVADO

ASSINADO DIGITALMENTE
JOSE CARIVALDO DE SOUZA
A conformidade com a assinatura pode ser verificada em: http://serpro.gov.br/assinador-digital
SERPRO

gov.br
Documento assinado digitalmente
ALANA CORCINIO SILVEIRA
Data: 29/10/2026 14:13:41-0300
Verifique em https://validar.iti.gov.br

RESPONSÁVEL TÉCNICO:
ALANA CORCINIO SILVEIRA - CREA 2717147551

PROPRIETÁRIO

PREFEITURA MUNICIPAL DE MACAMBIRA

QUADRA POLIESP. ESC. CECILIO EUG. ALVES

PROPRIETÁRIO: PREFEITURA MUNICIPAL DE MACAMBIRA
CNPJ: 13.009.717/0001-46

CONTEÚDO DA PRANCHA: PROJ. EXECCOPIAUTIVO DE ACESSIBILIDADE

TIPO DO PROJETO: PROJETO EXECUTIVO

ENDEREÇO: CONJUNTO ALBANO FRANCO, S/Nº, MACAMBIRA - SE, 49565-000

DATA DE EMISSÃO:	ESCALA:	DESENHISTA:	SUPERVISÃO:	PRANCHA:
29/10/26	1 : 25	MARIO JORGE	MÁRIO JORGE	01/01