


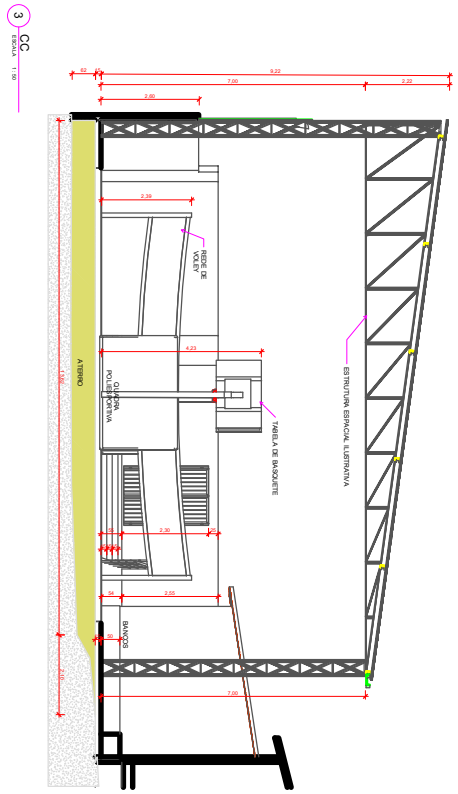


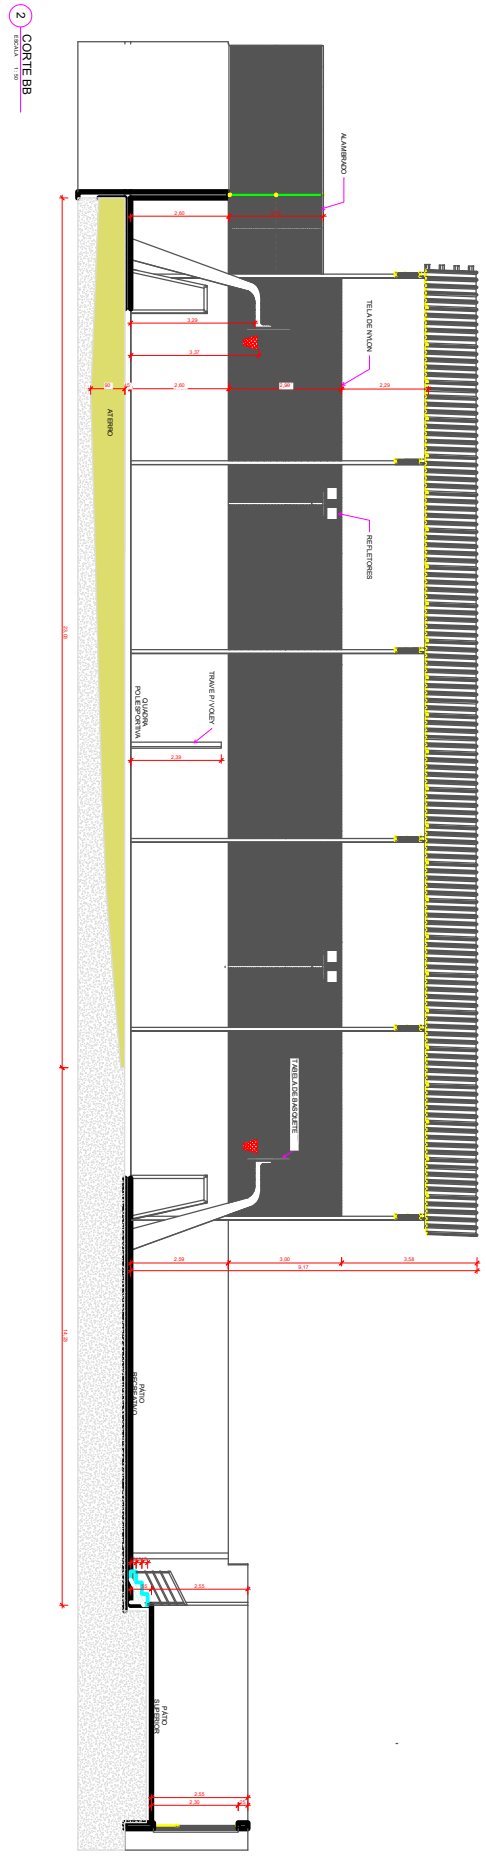

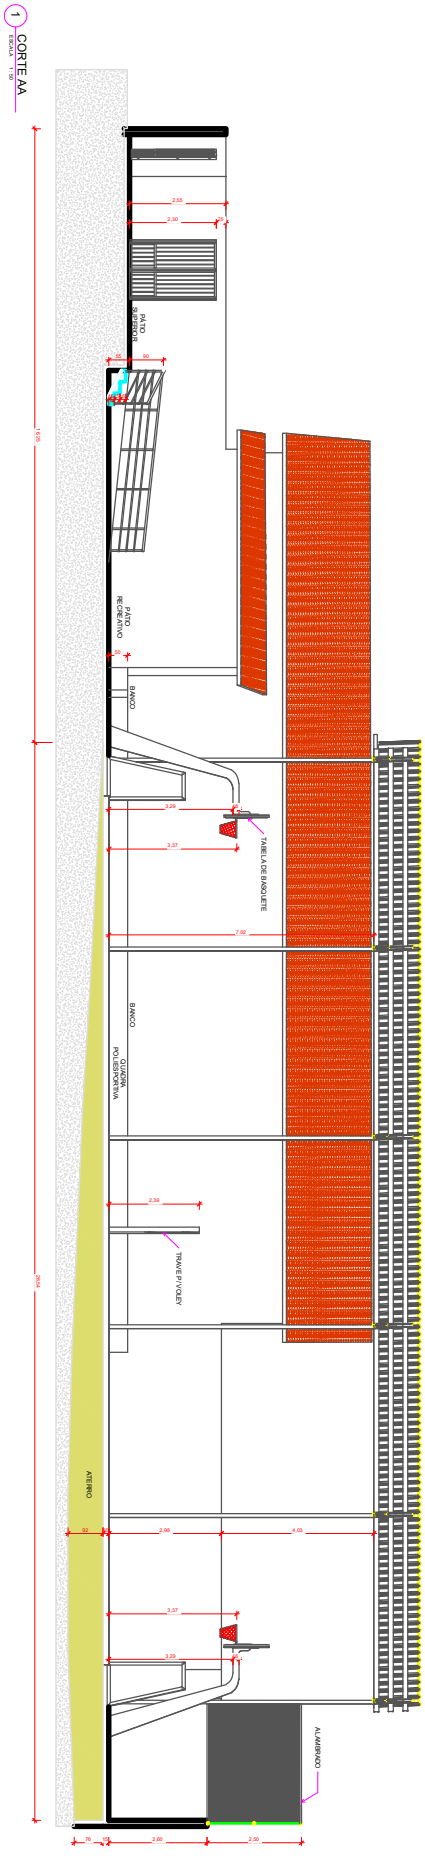

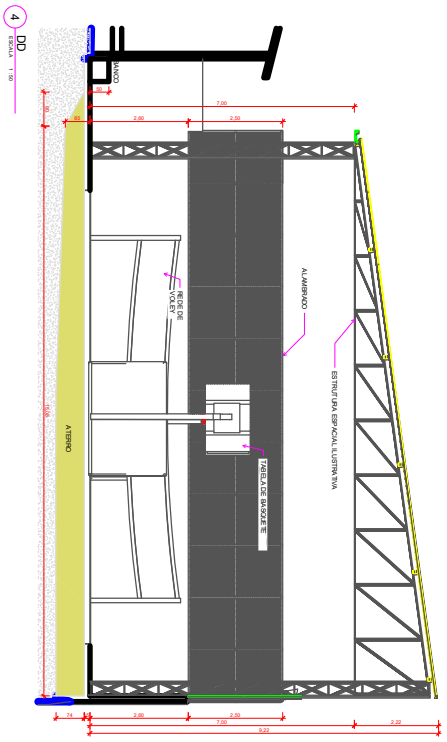

APROVADO

ASSINADO DIGITALMENTE
JOSE CARIVALDO DE SOUZA
A conformidade com a assinatura pode ser verificada em:
http://serpro.gov.br/assinador-digital

gov.br
Documento assinado digitalmente
ALANA CORCINIO SILVEIRA
Data: 27/10/2026 12:26:11-0300
Verifique em https://validar.iti.gov.br

PREFEITURA MUNICIPAL DE MACAMBIRA

QUADRA POLIESP. POVOADO LAGOA SECA

PROPRIETÁRIO: PREFEITURA MUNICIPAL DE MACAMBIRA
CNPJ 13.973.110/0001-46

CONTEÚDO DA PRANCHA: CORTES

ENDEREÇO: POVOADO LAGOA SECA, S/Nº, MACAMBIRA - SE, 49950-000

TIPO DO PROJETO: PROJETO DE EDUTNO

PRANCHA: 02/05

DATA DO EMISSÃO: 1:100
ESCALA: 1:50
DESENHISTA: MARIO JORGE
SUPERVISÃO: MARIO JORGE

ALANA CORCINIO SILVEIRA, CREA 2427171/SE

PROFISSIONAL RESPONSÁVEL

Nº	DESCRIÇÃO	DATA
	REVISÕES	