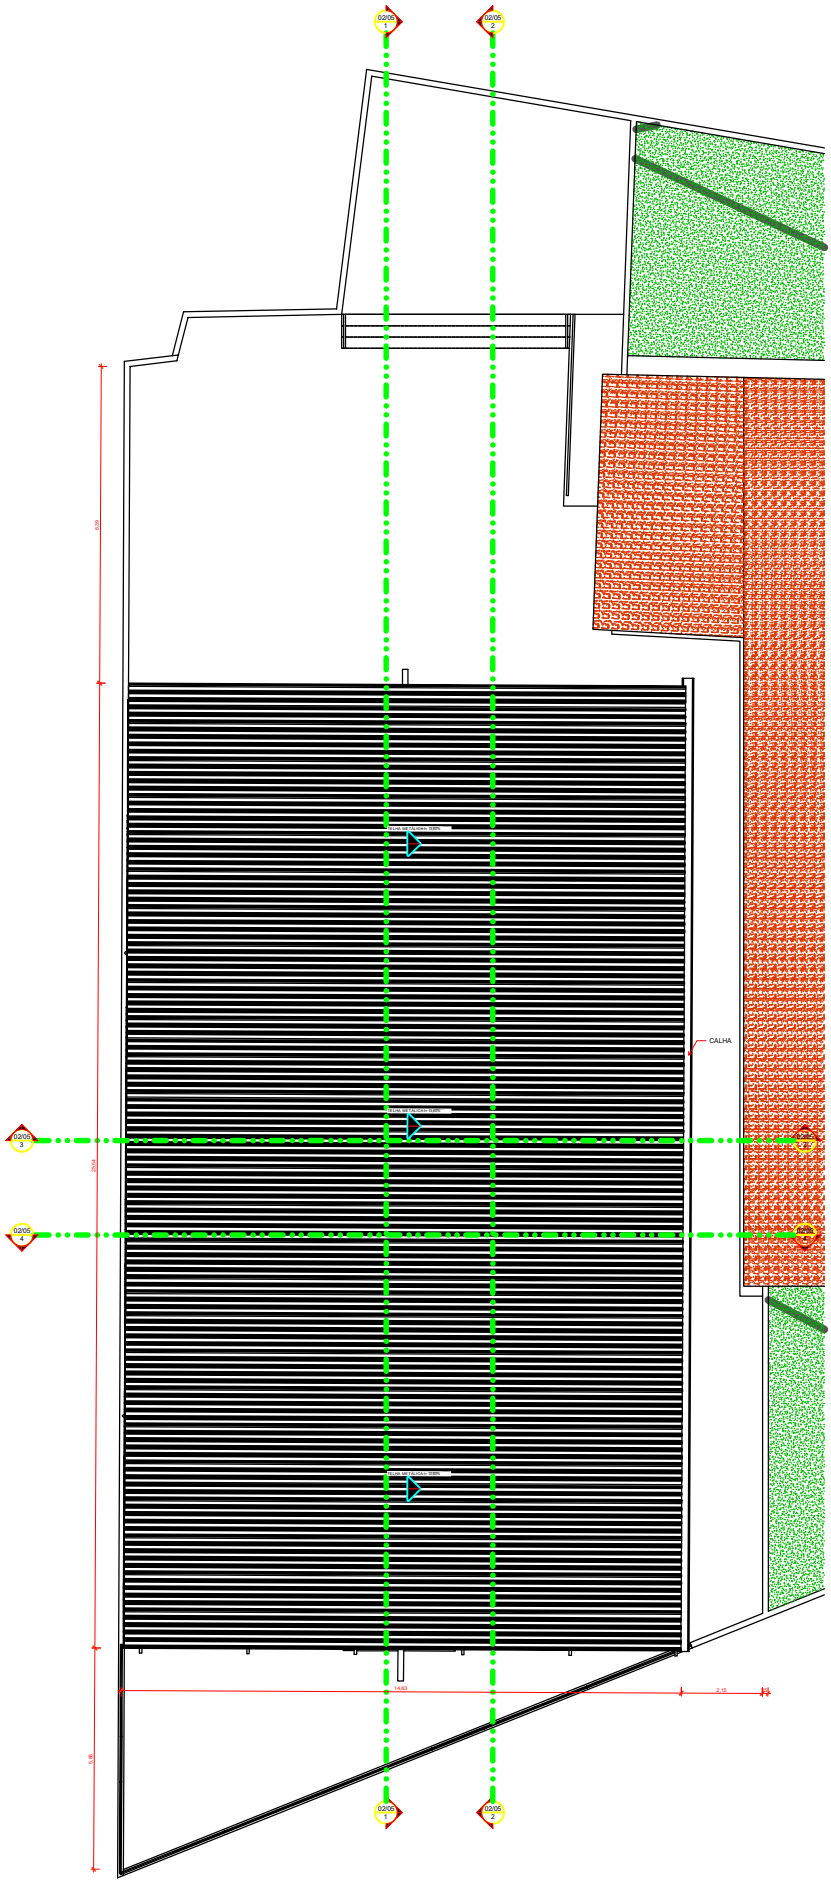


REVISÕES		
Nº	DESCRIÇÃO	DATA

RESPONSÁVEL TÉCNICO
ALANA CORCINIO SILVEIRA - CREA 177.111/D
PROPRIETÁRIO

PREFEITURA MUNICIPAL DE MACAMBIRA

QUADRA POLIESP. POVOADO LAGOA SECA

PROPRIETÁRIO: PREFEITURA MUNICIPAL DE MACAMBIRA
CNPJ: 13.003.317/0001-46

TIPO DO PROJETO: PROJETO EXECUTIVO
PRANCHA: 03/05

CONTEÚDO DA PRANCHA: COBERTURA
ENDEREÇO: POVOADO LAGOA SECA, S/NºC MACAMBIRA - SE, 49995-000
DESENHISTA: MARIO JORGE
SUPERVISÃO: MARIO JORGE
DATA DE EMISSÃO: 13/01/26
ESCALA: 1 : 50

APROVADO

ASSINADO DIGITALMENTE
JOSE CARIVALDO DE SOUZA
A conformidade com a assinatura pode ser verificada em:
http://serpro.gov.br/assinador-digital
SERPRO

gov.br
Documento assinado digitalmente
ALANA CORCINIO SILVEIRA
Data: 27/10/2026 12:28:08-0300
Verifique em https://validar.iti.gov.br