PREFEITURA MUNICIPAL DE MACAMBIRA

QUADRA POLIESP. ESC. MANOEL FRANCISCO


PROJETO EXECUTIVO

PLANTA DE LOCALIZAÇÃO

ESCALA: 1/100

DATA: 01/05

APROVADO

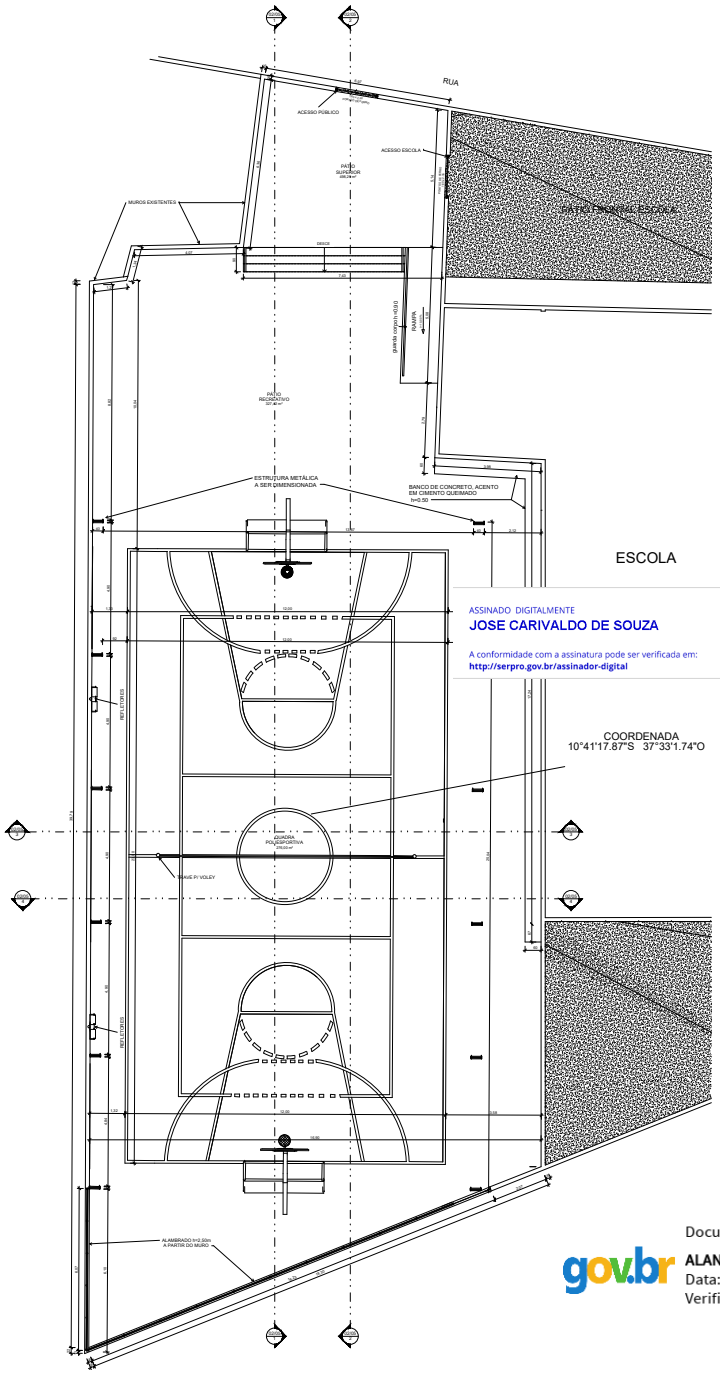

COORDENADA
10°41'17.87"S 37°33'1.74"O

ASSINADO DIGITALMENTE
JOSE CARIVALDO DE SOUZA
A conformidade com a assinatura pode ser verificada em:
http://serpro.gov.br/assinador-digital
SERPRO

Documento assinado digitalmente
gov.br
ALANA CORCINIO SILVEIRA
Data: 27/10/2026 12:37:04-0300
Verifique em https://validar.iti.gov.br