

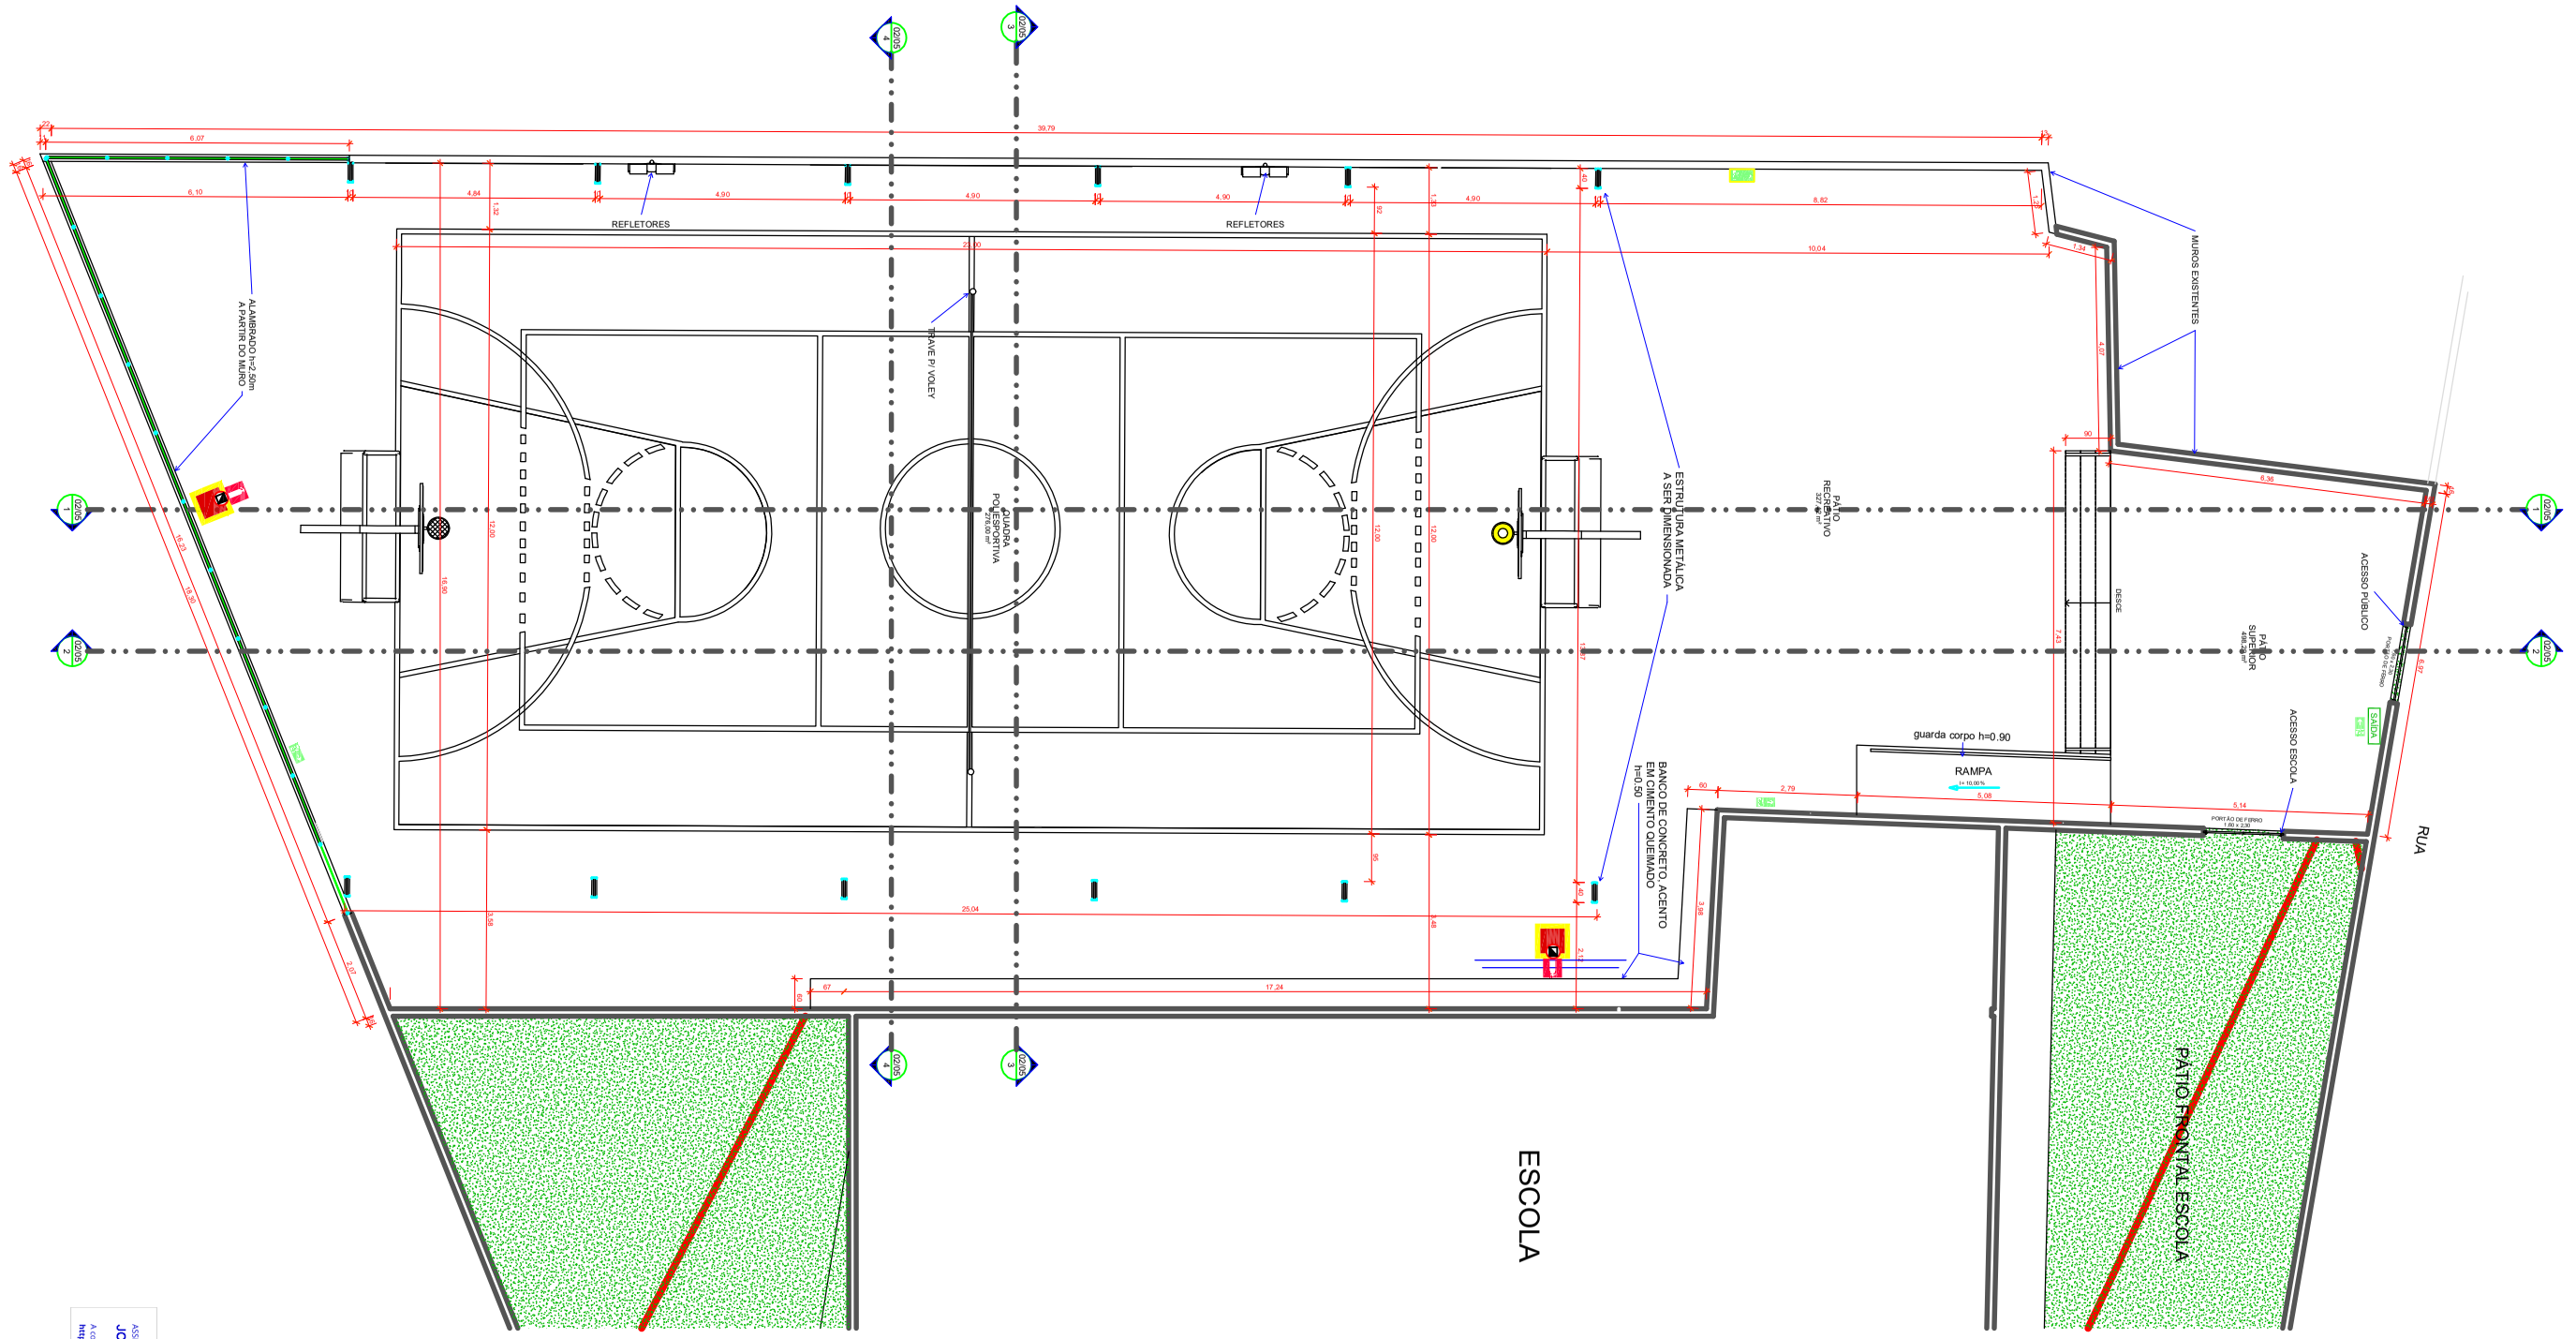


ASSINADO DIGITALMENTE
JOSE CARVALDO DE SOUZA
A conformidade com a assinatura pode ser verificada em:
http://serpro.gov.br/assinador-digital
SERPRO

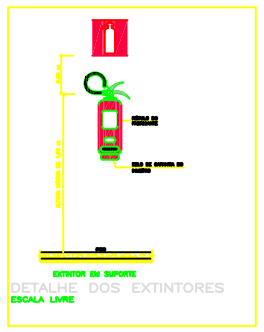


DETALHES DOS EXTINTORES
ESCALA LIVRE

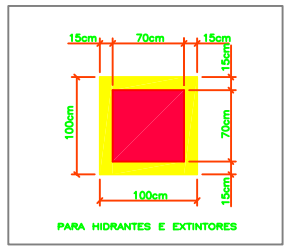


SINALIZAÇÃO DE PISO
ESCALA LIVRE

PL– CÓD 13

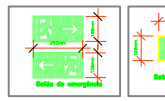

PL– CÓD.14

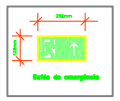

SINALIZAÇÃO DE ORIENTAÇÃO E SALVAMENTO
ESCALA LIVRE

NOTA 1: DISTÂNCIA MÁXIMA ADOTADA ENTRE AS PLACAS É DE 8m

NOTA 2: ALTURA MÍNIMA DAS LETRAS EM PLACA DE SINALIZAÇÃO ADOTADA NO PROJETO SERÁ DE 75mm.

NOTA 3: AS PLACAS INSTALADAS ACIMA DAS PORTAS SERÃO CENTRALIZADAS E FIXADAS A 10cm ACIMA DAS MESMAS.

RELAÇÃO DE MATERIAIS

SAÍDA	Indicação da saída de emergência a ser utilizada como complementação do pictograma fotoluminescente (seta ou imagem, ou ambos). Símbolo: retangular. Fundo: verde.Mensagem "SAÍDA" e ou pictograma e ou seta direcional fotoluminescente, com altura da letra sempre > 50 mm	01un
	PLACA COM SINALIZAÇÃO DE ORIENTAÇÃO DE SALVAMENTO, FORMATO RETÂNGULAR, FUNDO VERDE, COMPACTOFAIXA FOTOLUMINESCENTE CONFORME CÓDIGO 13 DA NBR 13434-2:2004, INDICAÇÃO DE SAÍDA SENTIDO ESQUERDA DIREITA, DIMENSÕES MÍNIMAS L/2,5 H	1un
	PLACA COM SINALIZAÇÃO DE ORIENTAÇÃO DE SALVAMENTO, FORMATO RETÂNGULAR, FUNDO VERDE, COM PICTOGRAMA FOTOLUMINESCENTE CONFORME CÓDIGO 13 DA NBR 13434-2:2004, INDICAÇÃO DE SAÍDA SENTIDO DIREITA ESQUERDA, DIMENSÕES MÍNIMAS L/2,5 H	3un
	SINALIZAÇÃO DE PISO 1,0MX1,0M	02un
	PLACA PARA EXTINTOR DE INCÊNDIO, COM FUNDO VERMELHO E PICTOGRAMA FOTOLUMINESCENTE CONFORME CÓDIGO 23 DA NBR 13434-2:2004. SÍMBOLO QUADRADO. PARA INDICAÇÃO DE LOCALIZAÇÃO DOS EXTINTORES DE INCÊNDIO	02un
	EXTINTOR DE P-QUÍMICO (ABC-3A-20-B-C - CAP.6kg)	02un

APROVADO

Alana Corcinio Silveira
Engenheira Civil
CREA/SE 2117147551

QUADRO DE ÁREAS

Nome	Perímetro	Área
PÁTIO RECREATIVO	182,83	497,29 m²
PÁTIO SUPERIOR	182,83	498,29 m²
QUADRA POLIESPORTIVA	97,00	576,00 m²
TERREO	432,99	1.501,70 m²
TOTAL	432,99	1.501,70 m²

REVISÕES

Nº	DESCRIÇÃO	DATA

RESPONSÁVEL TÉCNICO:
ALANA CORCINIO SILVEIRA - CREA 2717147551

PROPRIETÁRIO

PREFEITURA MUNICIPAL DE MACAMBIRA

QUADRA POLIESP. ESC. MANOEL FRANCISCO

PROPRIETÁRIO: PREFEITURA MUNICIPAL DE MACAMBIRA
CNPJ: 13.009.717/0001-46

CONTEÚDO DA PRANCHA: PLANTA BAIXA

TIPO DO PROJETO: PROJETO EXECUTIVO

ENDEREÇO: POVOADO LAGOA SECA, S/Nº, MACAMBIRA - SE, 49565-000

PRANCHA: 01/05

DATA DE EMISSÃO:	ESCALA:	DESENHISTA:	SUPERVISÃO:
12/02/26	1 : 50	MÁRIO JORGE	MÁRIO JORGE