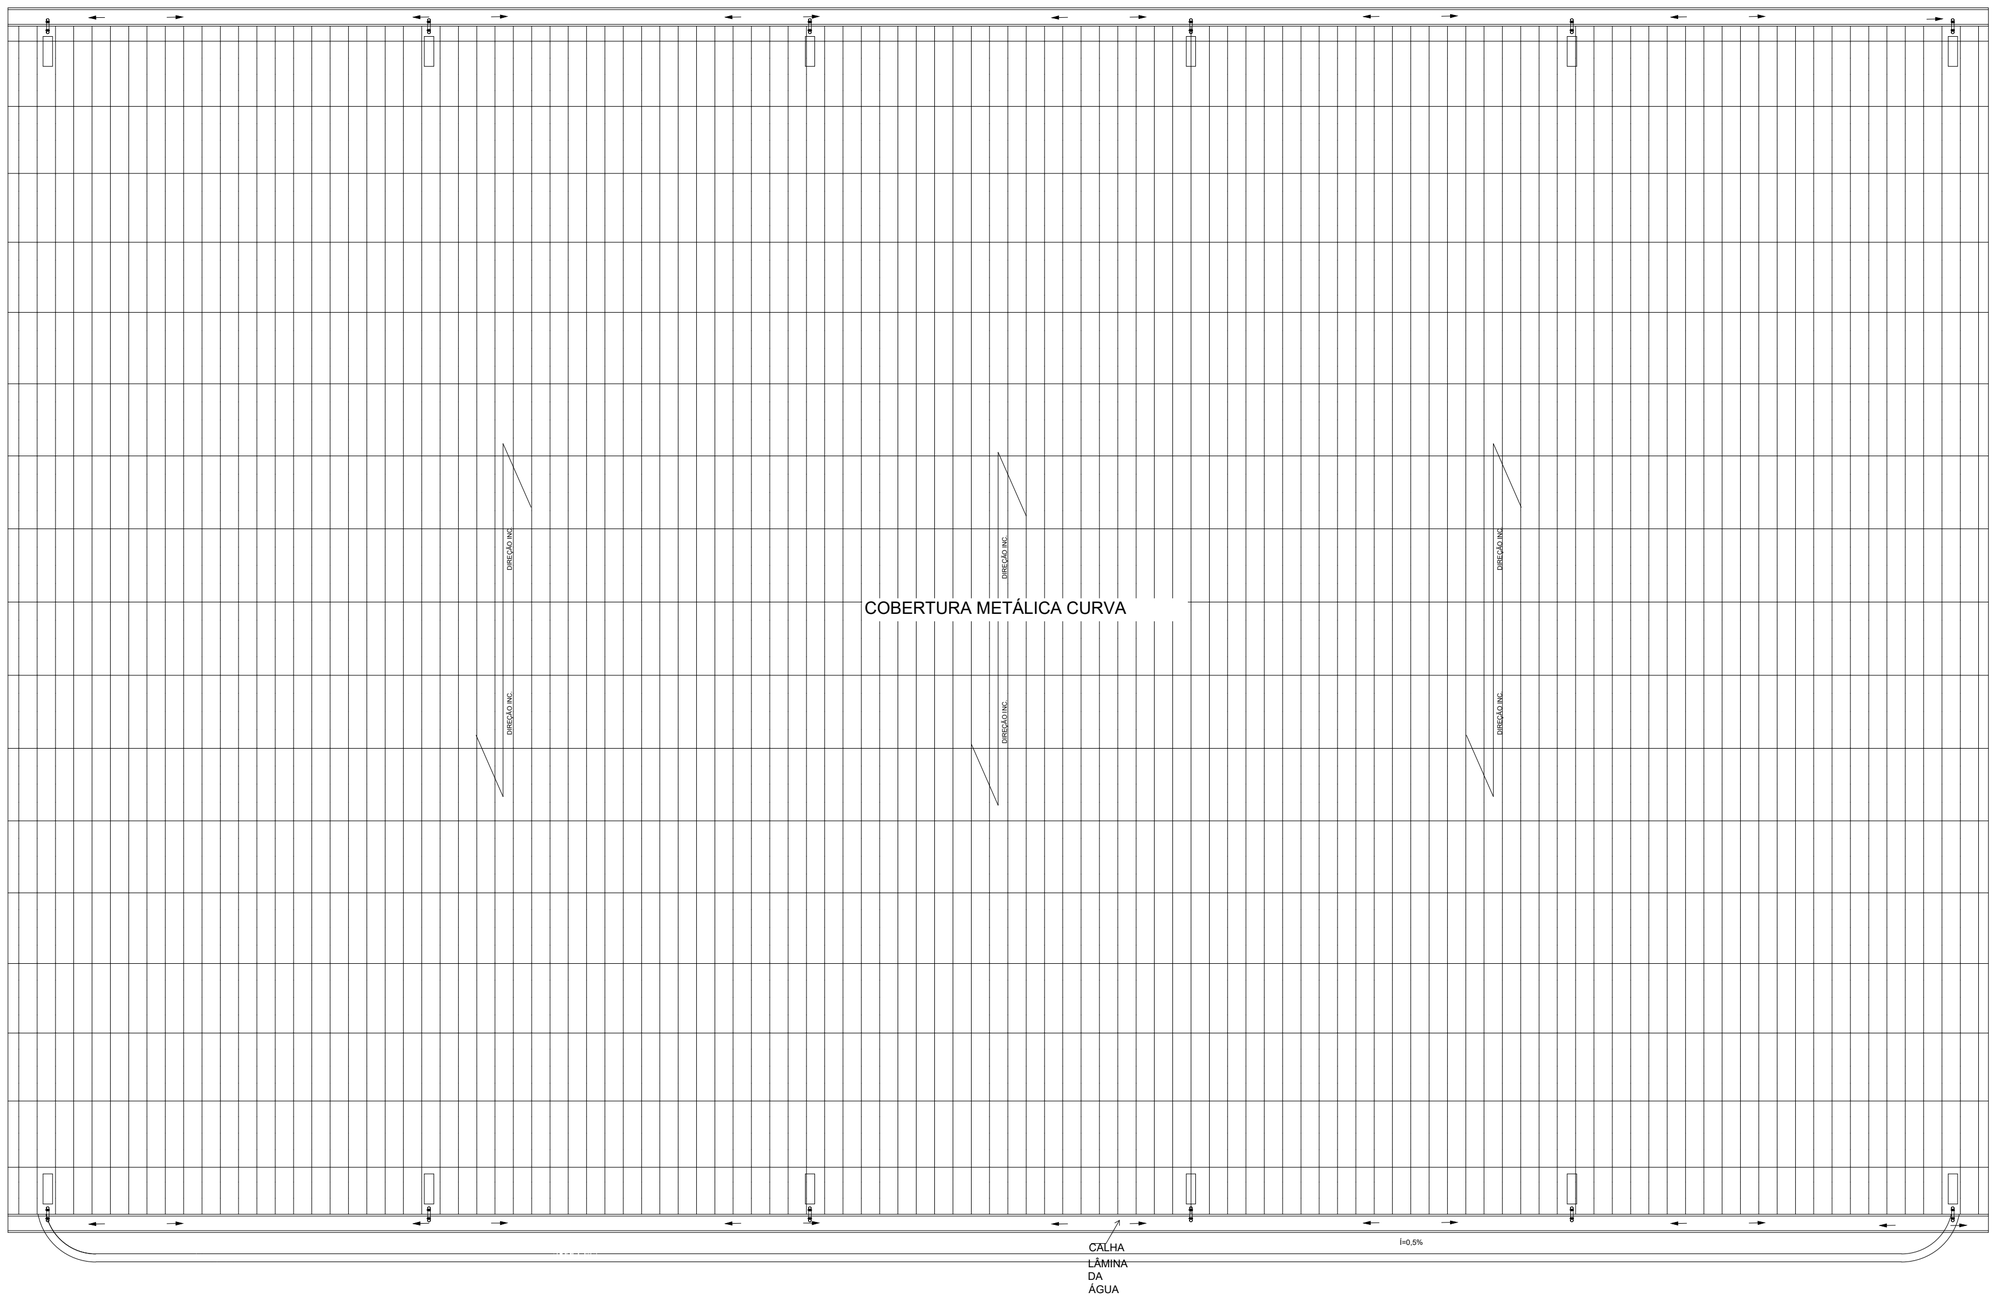


REVISÕES

Nº	DESCRIÇÃO	DATA

RESPONSÁVEL TÉCNICO:
ALANA CORCINIO SILVEIRA- CREA 2717147551

PROPRIETÁRIO

PREFEITURA MUNICIPAL DE MACAMBIRA

QUADRA POLIESP. ESC. CECILIO EUG. ALVES

PROPRIETÁRIO: PREFEITURA MUNICIPAL DE MACAMBIRA
CNPJ: 13.009.717/0001-46

CONTEÚDO DA PRANCHA: ÁGUAS PLUVIAIS-CALHA

TIPO DO PROJETO: PROJETO EXECUTIVO


ENDEREÇO: POVOADO LAGOA SECA, S/Nº, MACAMBIRA - SE, 49565-000

DATA DE EMISSÃO:	ESCALA:	DESENHISTA:	SUPERVISÃO:	PRANCHA:
24/02/26	1 : 50	LUCAS	ALANA	01/03

gov.br Documento assinado digitalmente
ALANA CORCINIO SILVEIRA
Data: 29/10/2026 11:47:31-0300
Verifique em https://validar.iti.gov.br

APROVADO

ASSINADO DIGITALMENTE
JOSE CARIVALDO DE SOUZA
A conformidade com a assinatura pode ser verificada em: http://serpro.gov.br/assinador-digital
SERPRO

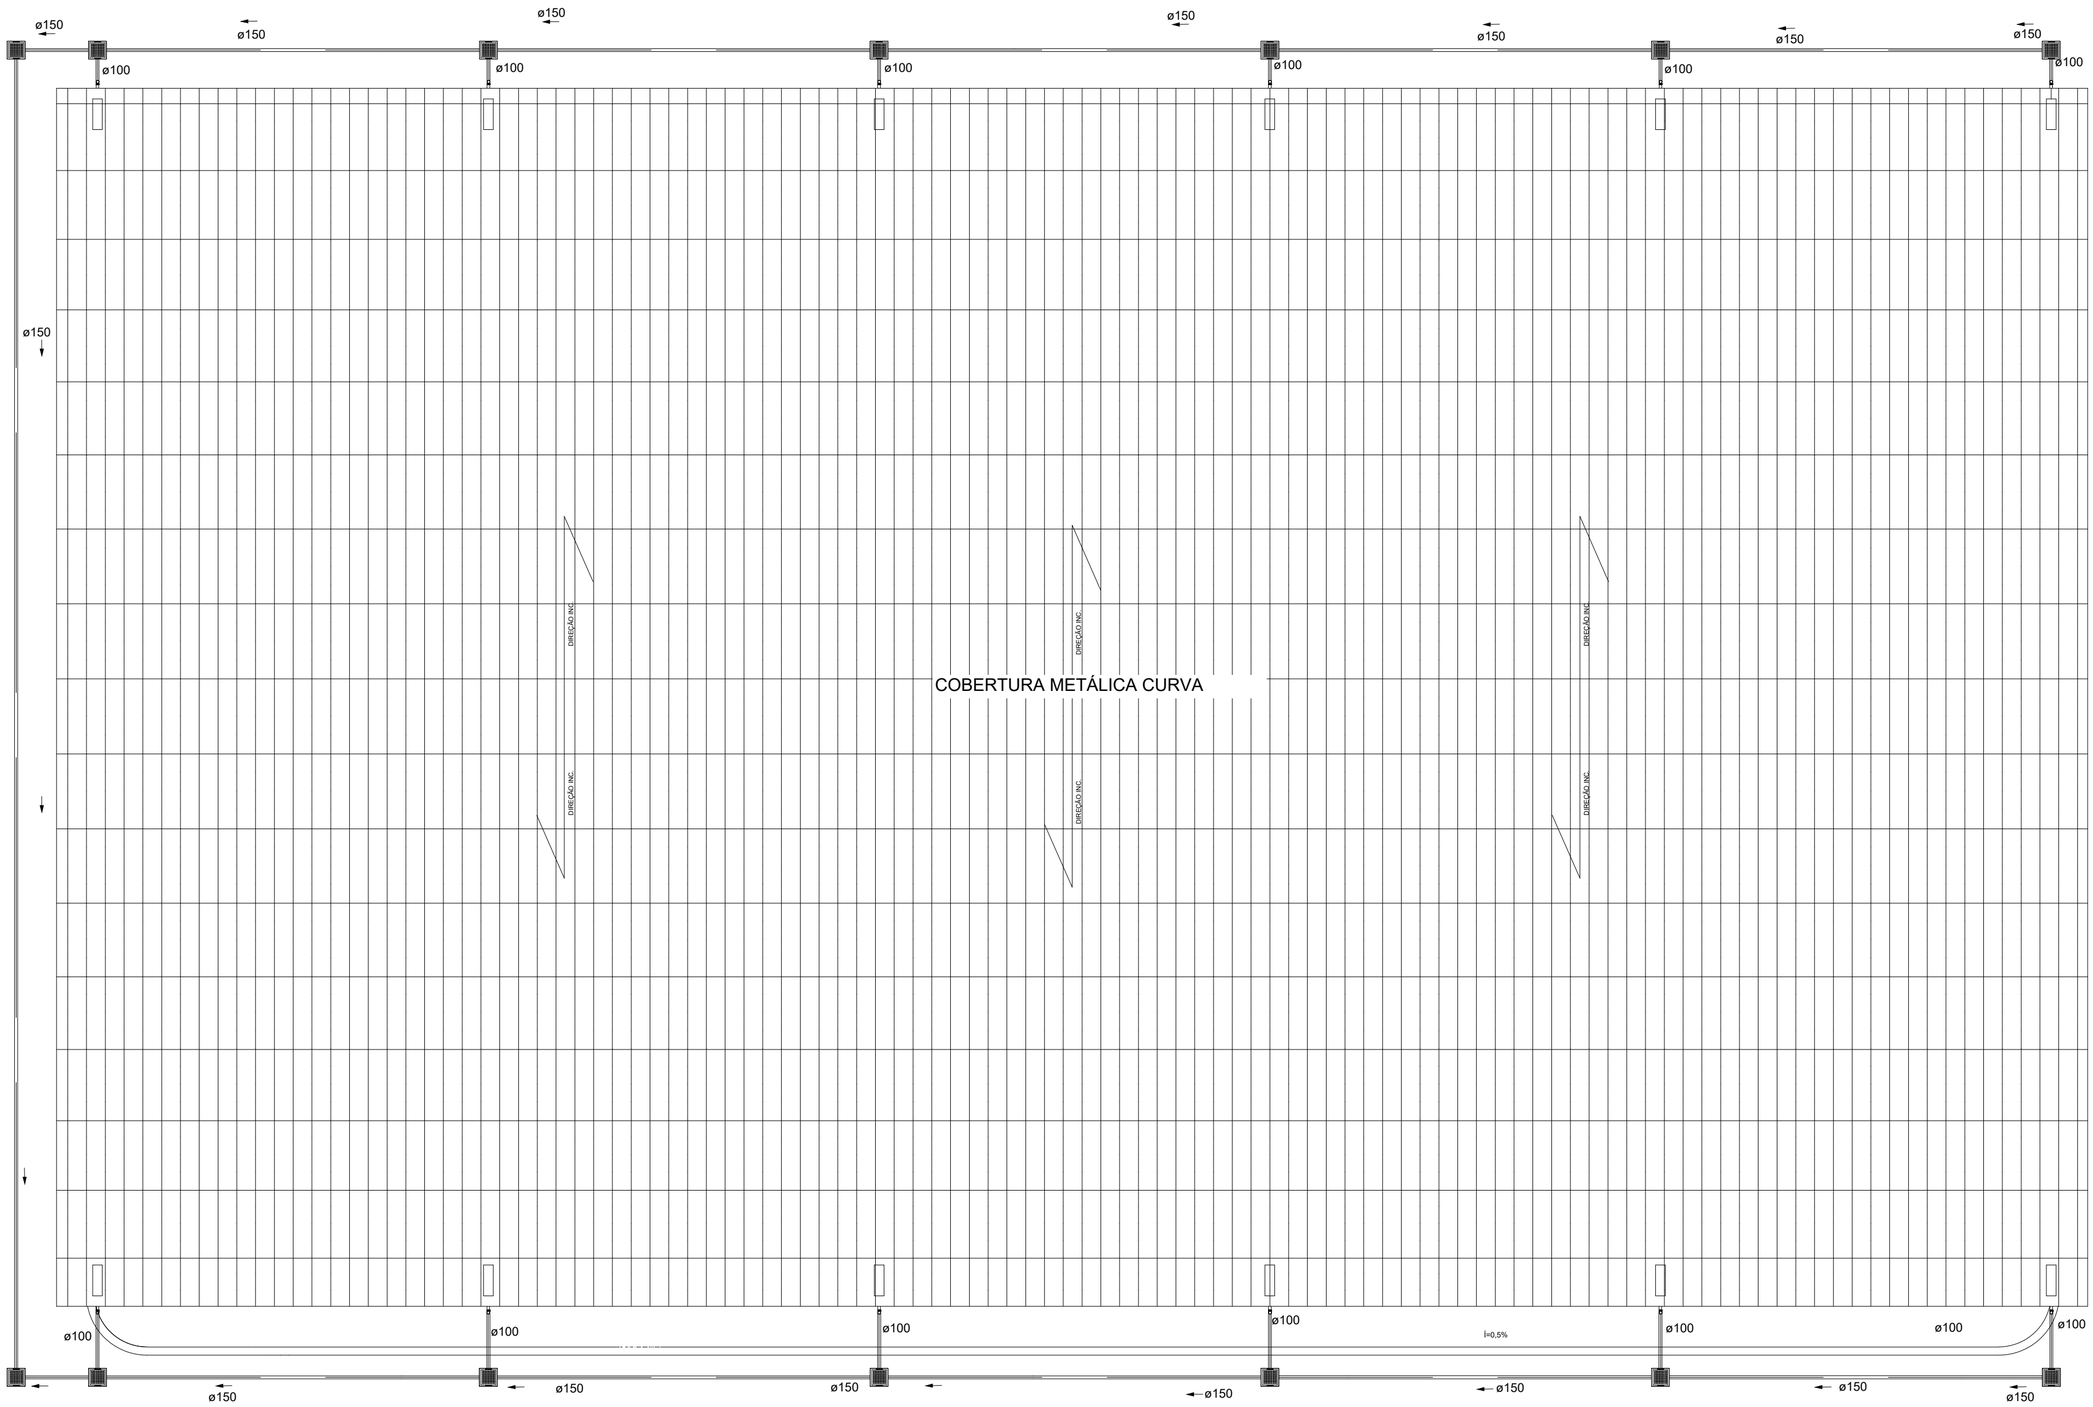

LEGENDA

- TUBO DE DRENAGEM DIÂMETRO EM MILÍMETROS
- CAIXA DE PASSAGEM EM ALVENARIA C/ GRELHA EM CONCRETO 0,50x0,50cm
- TUBO PVC – DIÂMETRO EM MILÍMETROS

NOTAS

1 – AS ÁGUAS PLUVIAIS, APÓS COLETADAS, NÃO PODERÃO SER LANÇADAS NO SISTEMA DE ESGOTAMENTO SANITÁRIO
2 – OS DUTOS DEVERÃO SER ENCAIXADOS NAS CONEXÕES POR MEIO DE MÉTODOS APROPRIADOS NUNCA UTILIZANDO AQUECIMENTO (FOGO) PARA SUBSTITUIR CONEXÕES.
3 – DIMENSÕES EM "M" E DIÂMETROS EM "MM".
4 – DEVERÃO SER UTILIZADOS TUBOS E CONEXÕES DA MESMA MARCA, PARA EVITAR PROVÁVEIS FOLGAS OU PROBLEMAS NOS ENCAIXES.
5 – TODOS OS TUBOS E CONEXÕES SERÃO EM PVC RÍGIDO;
6 – AS DECLIVIDADES MÍNIMAS PARA AS TUBULAÇÕES DE DRENAGEM SERÃO DE I=0,5%;

REVISÕES		
Nº	DESCRIÇÃO	DATA

RESPONSÁVEL TÉCNICO:
ALANA CORCÍNIO SILVEIRA - CREA 2717147551

PROPRIETÁRIO

PREFEITURA MUNICIPAL DE MACAMBIRA

QUADRA POLIESP. CONJUNTO ALBANO FRANCO

PROPRIETÁRIO: PREFEITURA MUNICIPAL DE MACAMBIRA
CNPJ: 13.009.717/0001-46

CONTEÚDO DA PRANCHA: ÁGUAS PLUVIAIS-ESQUEMA DE LANÇAMENTO


TIPO DO PROJETO: PROJETO EXECUTIVO

ENDEREÇO: CONJUNTO ALBANO FRANCO, S/Nº, MACAMBIRA - SE, 49565-000

PRANCHA: 02/03

DATA DE EMISSÃO:	ESCALA:	DESENHISTA:	SUPERVISÃO:
24/02/26	1 : 50	LUCAS	ALANA

APROVADO

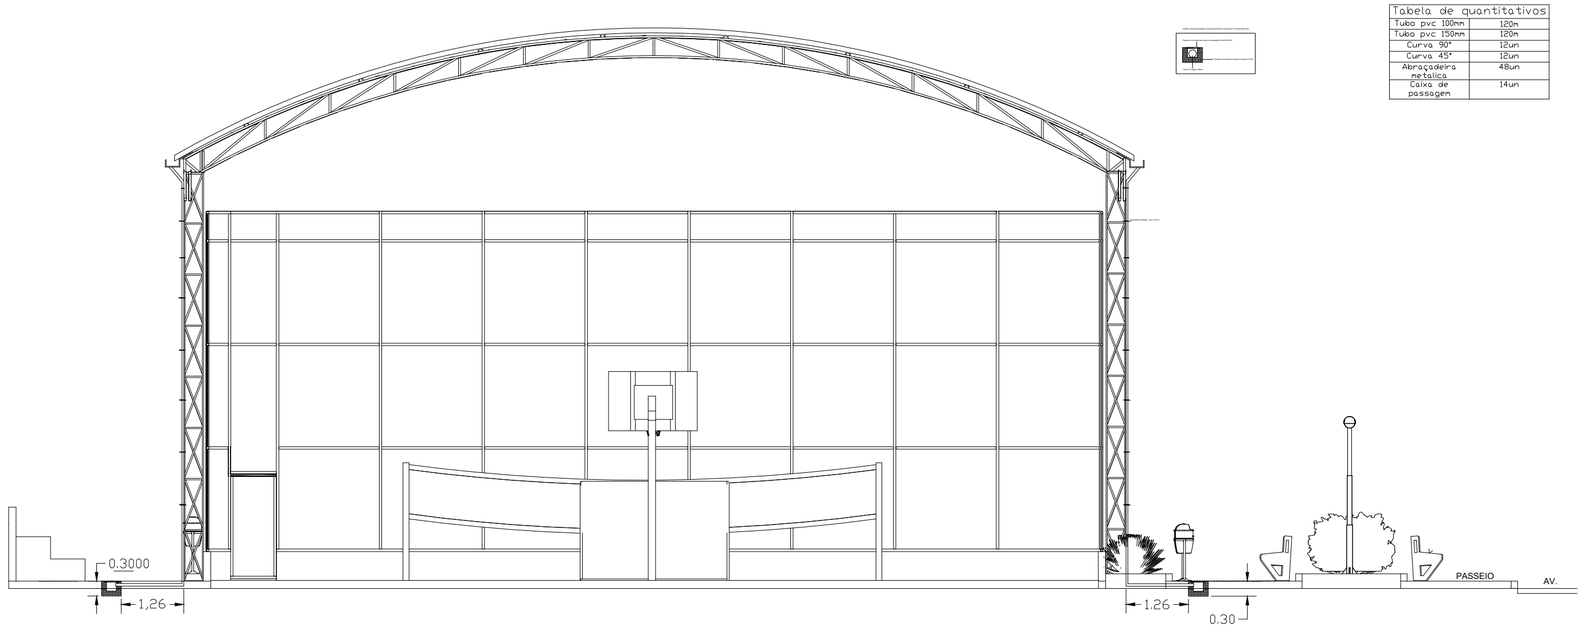

Detalhe projeto água pluvial

Tabela de quantitativos	
Tubo pvc 100mm	120m
Tubo pvc 150mm	120m
Curva 90°	12un
Curva 45°	12un
Abraçadeira metalica	48un
Caixa de passagem	14un

NOTAS

1 – AS ÁGUAS PLUVIAIS, APÓS COLETADAS, NÃO PODERÃO SER LANÇADAS NO SISTEMA DE ESGOTAMENTO SANITÁRIO
2 – OS DUTOS DEVERÃO SER ENCAIXADOS NAS CONEXÕES POR MEIO DE MÉTODOS APROPRIADOS NUNCA UTILIZANDO AQUECIMENTO (FOGO) PARA SUBSTITUIR CONEXÕES.
3 – DIMENSÕES EM "M" E DIÂMETROS EM "MM".
4 – DEVERÃO SER UTILIZADOS TUBOS E CONEXÕES DA MESMA MARCA, PARA EVITAR PROVÁVEIS FOLGAS OU PROBLEMAS NOS ENCAIXES;
5 – TODOS OS TUBOS E CONEXÕES SERÃO EM PVC RÍGIDO;
6 – AS DECLIVIDADES MÍNIMAS PARA AS TUBULAÇÕES DE DRENAGEM SERÃO DE i=0,5%;

LEGENDA

- TUBO DE DRENAGEM DIÂMETRO EM MILIMETROS
- CAIXA DE PASSAGEM EM ALVENARIA C/ GRELHA EM CONCRETO 0,50x0,50cm
- TUBO PVC – DIÂMETRO EM MILIMETROS

APROVADO

REVISÕES

Nº	DESCRIÇÃO	DATA

RESPONSÁVEL TÉCNICO:
ALANA CORCINIO SILVEIRA- CREA 2717147551

PROPRIETÁRIO

PREFEITURA MUNICIPAL DE MACAMBIRA

QUADRA POLIESP.CONJUNTO ALBANO FRANCO

PROPRIETÁRIO: PREFEITURA MUNICIPAL DE MACAMBIRA
CNPJ: 13.009.717/0001-46

CONTEÚDO DA PRANCHA: ÁGUAL PLUVIAL-DETALHAMENTO

TIPO DO PROJETO: PROJETO EXECUTIVO

ENDEREÇO: CONJUNTO ALBANO FRANCO, S/Nº, MACAMBIRA - SE, 49565-000

PRANCHA: 03/03

DATA DE EMISSÃO:	ESCALA:	DESENHISTA:	SUPERVISÃO:
24/02/26	1 : 50	MARIO JORGE	ALANA