


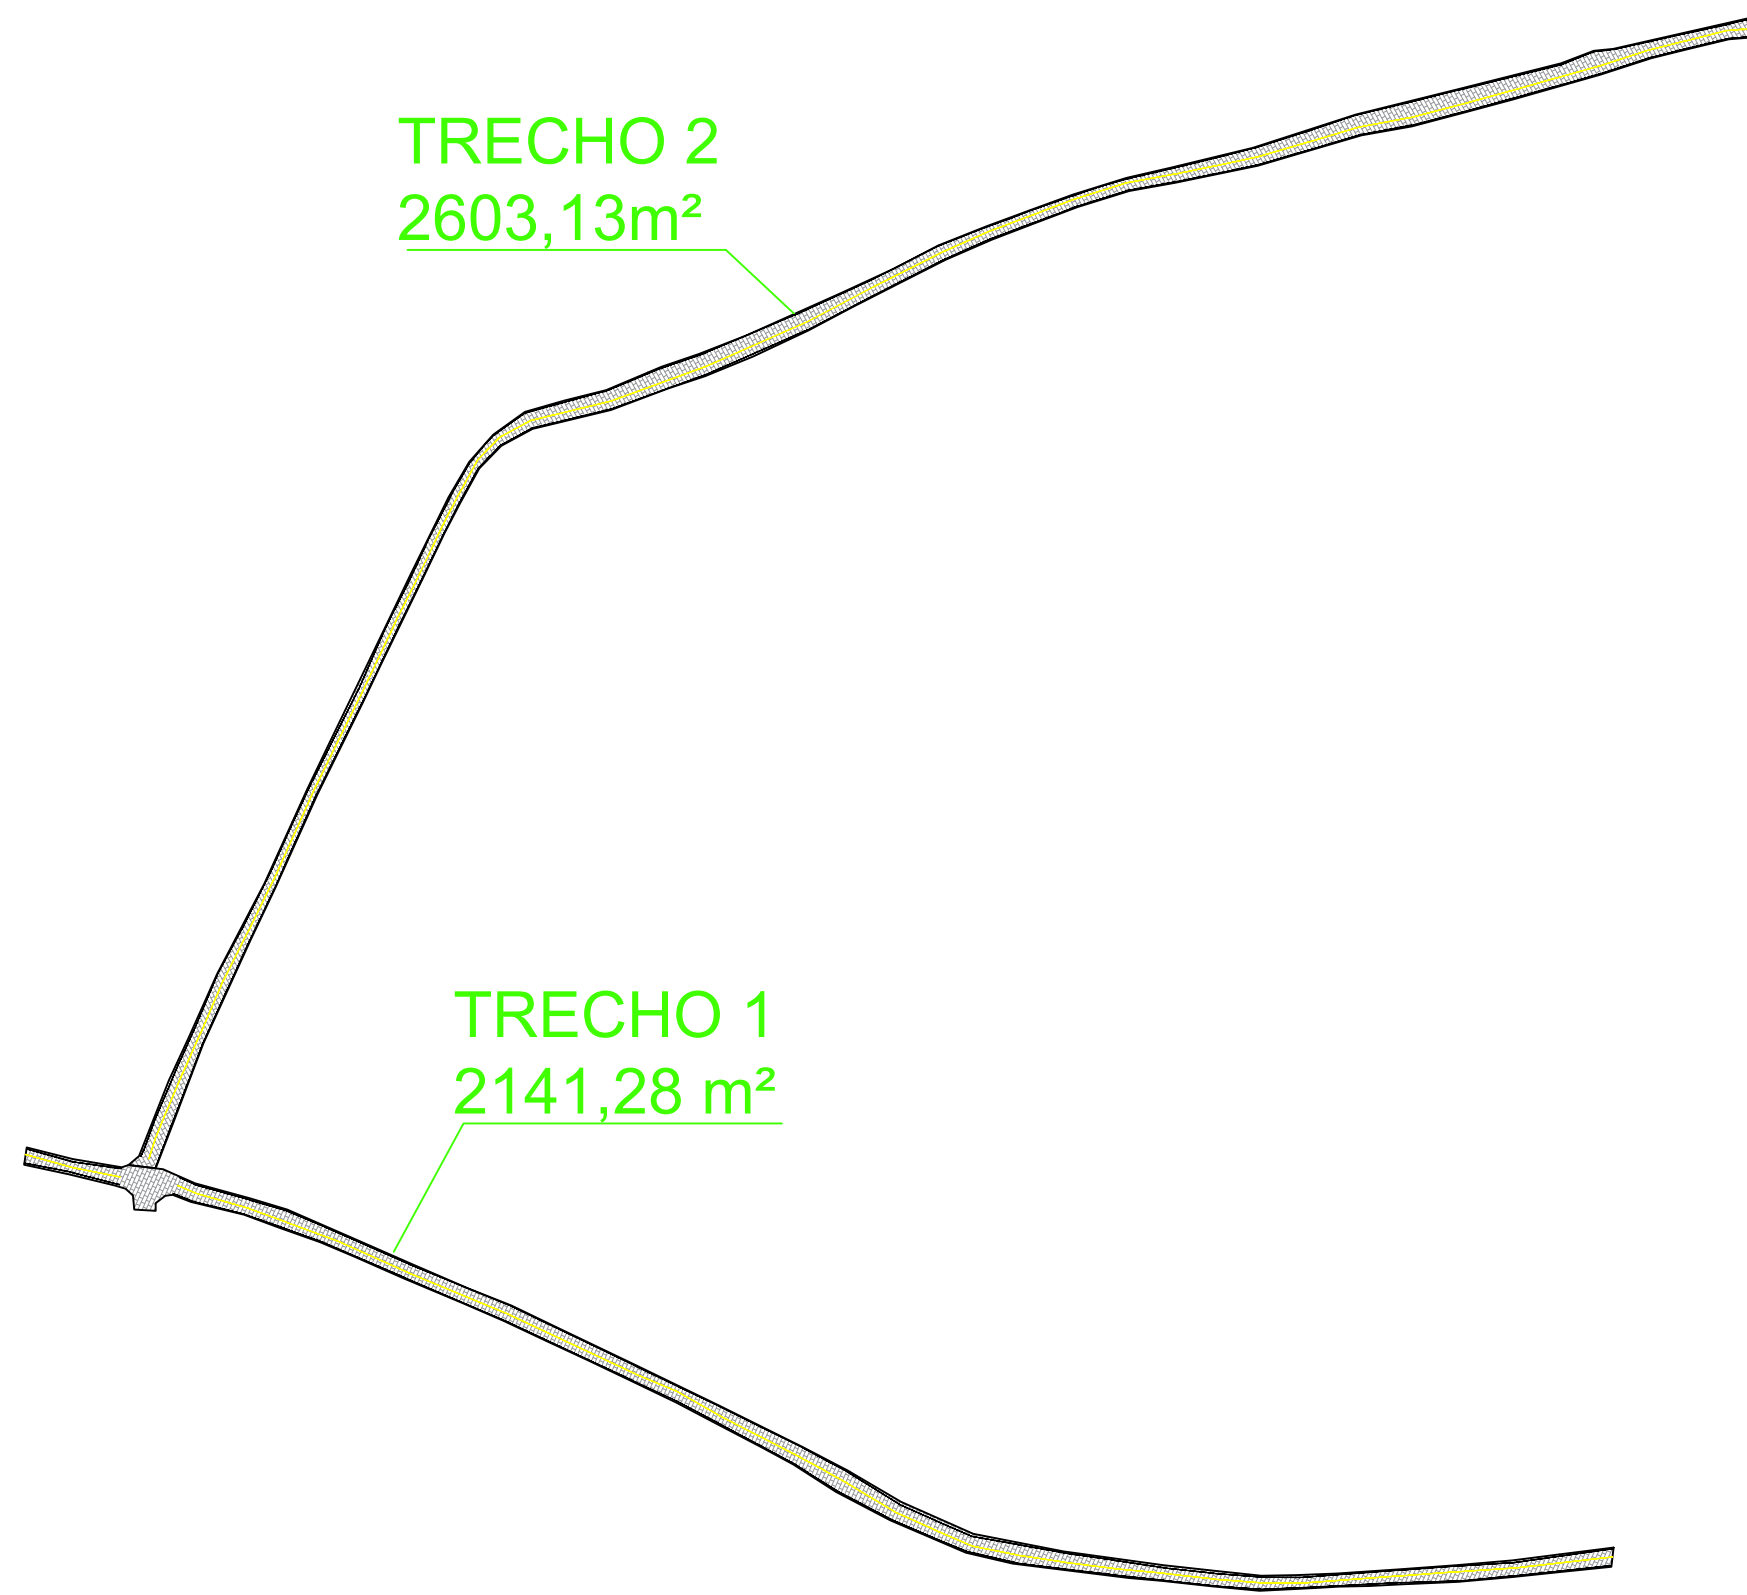

TRECHO 2
2603,13m²

TRECHO 1
2141,28 m²

TÉCNICO RESPONSÁVEL:

Eng. José Robson
CREA/SE 272029395-4



PREFEITURA MUNICIPAL DE ITABAIANA
ITABAIANA-SE
SECRETARIA DAS OBRAS E DOS SERVIÇOS PÚBLICOS
RUA PEDRO DINIZ GONÇALVES, N° 600

PROJETO: PAVIMENTAÇÃO A PARALELEPÍPEDO DE RUAS
DO POVOADO LAGOA DO FORNO, ITABAIANA-SE
SITO: POVOADO LAGOA DO FORNO
ZONA RURAL, ITABAIANA, SERGIPE

ADMIN: ADAILTON RESENDE SOUSA

SECRETÁRIO: VINÍCIUS MOURA DA COSTA

DESENHO: JOSÉ ROBSON

DESCRIÇÃO: PROJETO DE SINALIZAÇÃO VIÁRIA

ESCALA:
1/2000

DATA:
DEZEMBRO/2023

PRANCHA:
04/07