



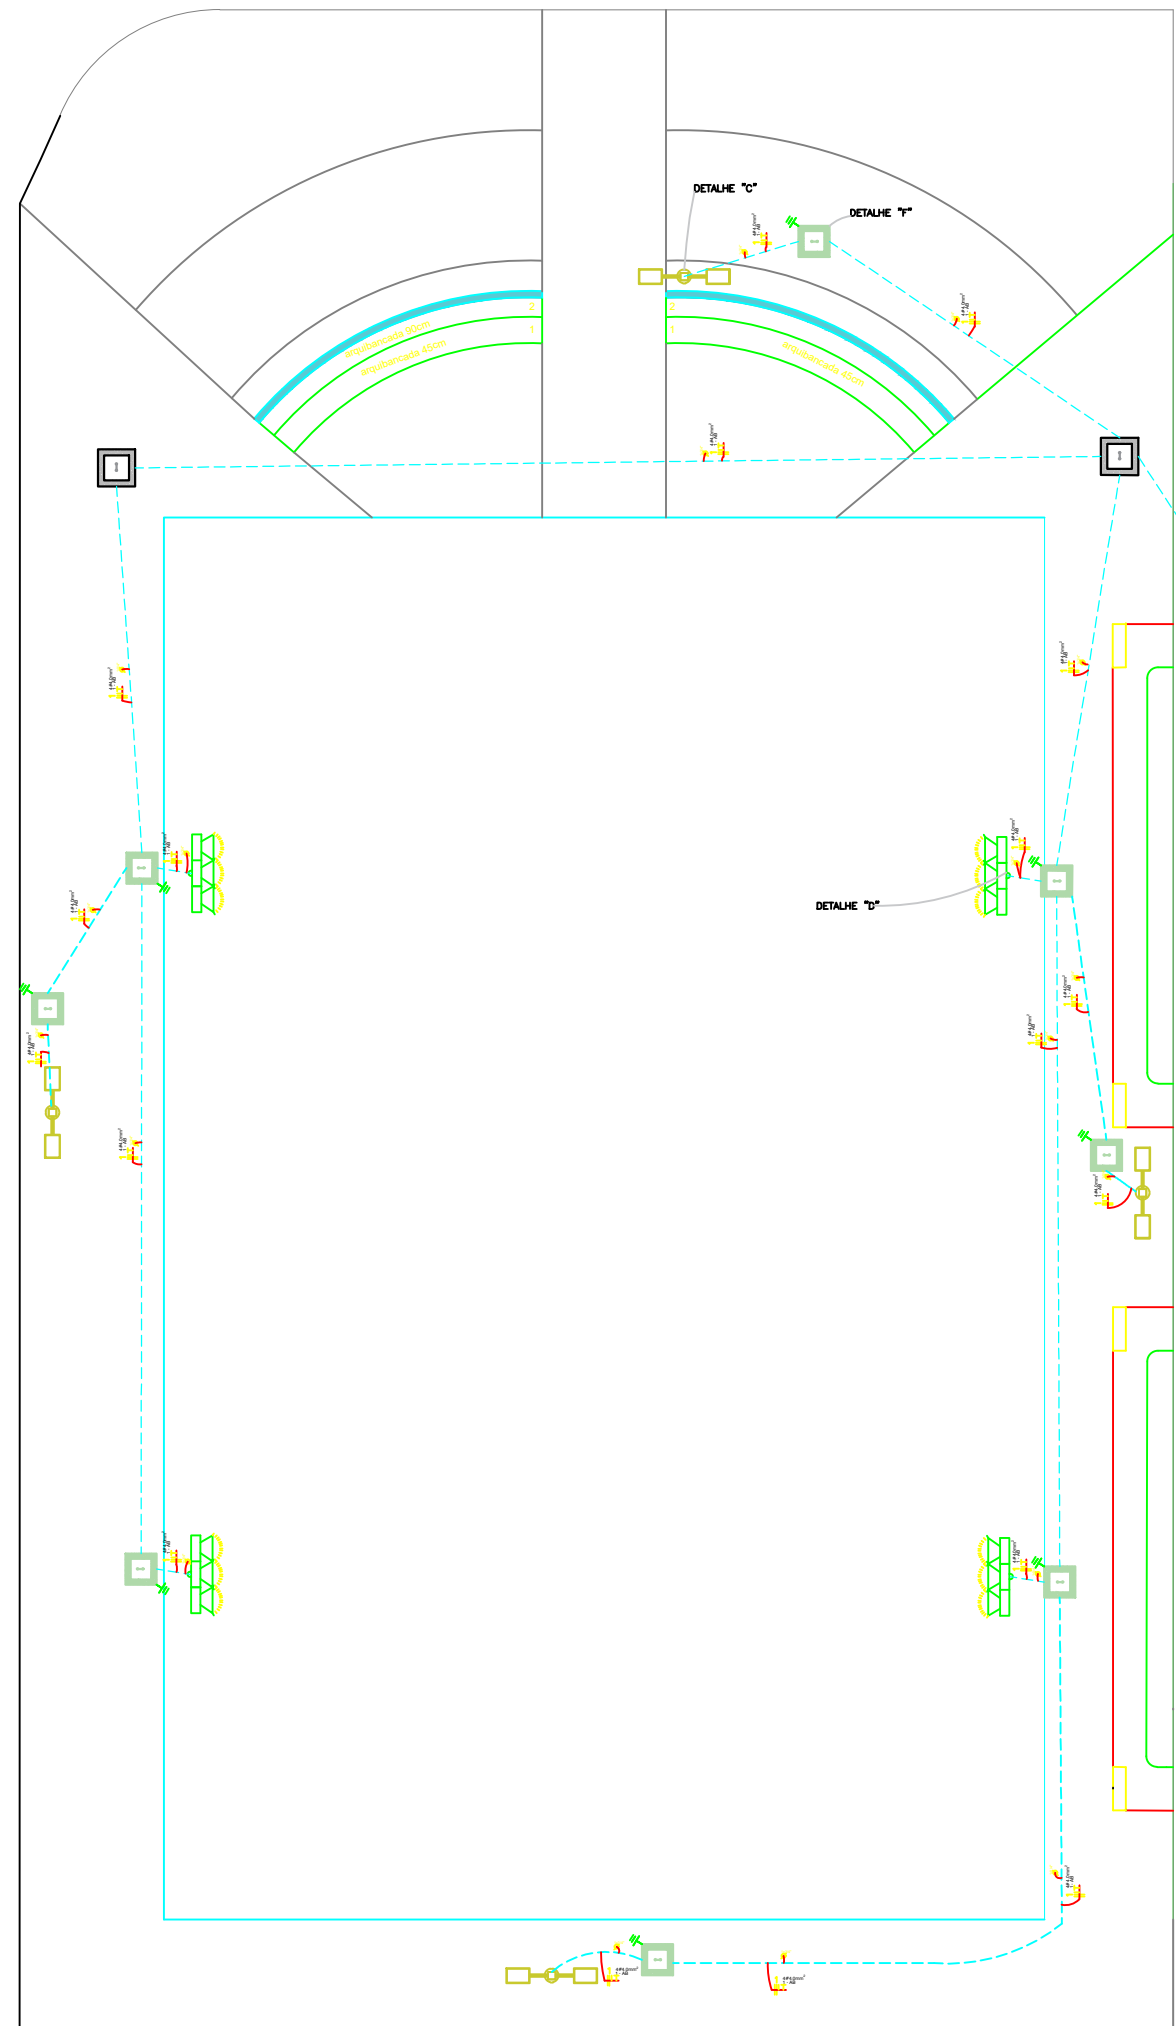

LEGENDA ELÉTRICA		LEGENDA ELÉTRICA	
	CAIXA DE ATERRAMENTO PARA QUADRO DE MEDIÇÃO		Luminária com 2 pétalas para lâmpada LED. de 120w
	CAIXA DE ATERRAMENTO PARA QUADRO DE DISTRIBUIÇÃO		Quadro de distribuição de energia - Embutido - 24 posições
	CAIXA DE PASSAGEM PARA PASSAGEM DE ELETRODUTOS SUBTERRÂNEO		Caixa de passagem em alvenaria 52x52x44cm
			Caixa de passagem em alvenaria 30x30x30cm
	CAIXA DE PASSAGEM PARA PASSAGEM DE ELETRODUTOS SUBTERRÂNEO COM ATERRAMENTO PARA ACESSO AOS POSTES		Relé fotoeletrico
			Luminária com 4 pétalas para lâmpadas LED de 120w
			Luminária com 3 refletores LED 120w
			Poste da Energisa
			Quadro de Medição da Energisa
			Ponto Aterrado
			Bitola dos Eletrodutos
			Eletroduto Subterrâneo

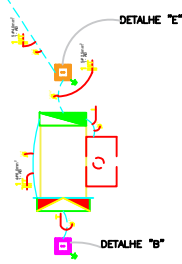

TÉCNICO RESPONSÁVEL:

	PROJETO: PROJETO ELÉTRICO E LUMINOTÉCNICO PARTE DA PRAÇA E QUADRA DO LOTEAMENTO LE COURVOUSIER	PRINCHA: 01/03
	SITO: LOTEAMENTO LE COURVOUSIER, ITABAIANA-SE	
	ADMIN: ADAILTON RESENDE SOUSA	
	SECRETÁRIO: VINÍCIUS MOURA DA COSTA	
	PROJETO: ENG. ELETRICISTA KARLYSSON MACHADO	
GOVERNO MUNICIPAL DE ITABAIANA GRANDE ITABAIANA-SE SECRETARIA DAS OBRAS, INFRAESTRUTURA, URBANISMO E DOS SERVIÇOS PÚBLICOS RUA PEDRO DINIZ GONÇALVES, N° 600	DESCRIÇÃO: PROJETO ELÉTRICO E LUMINOTÉCNICO	ESCALA: 1:50