



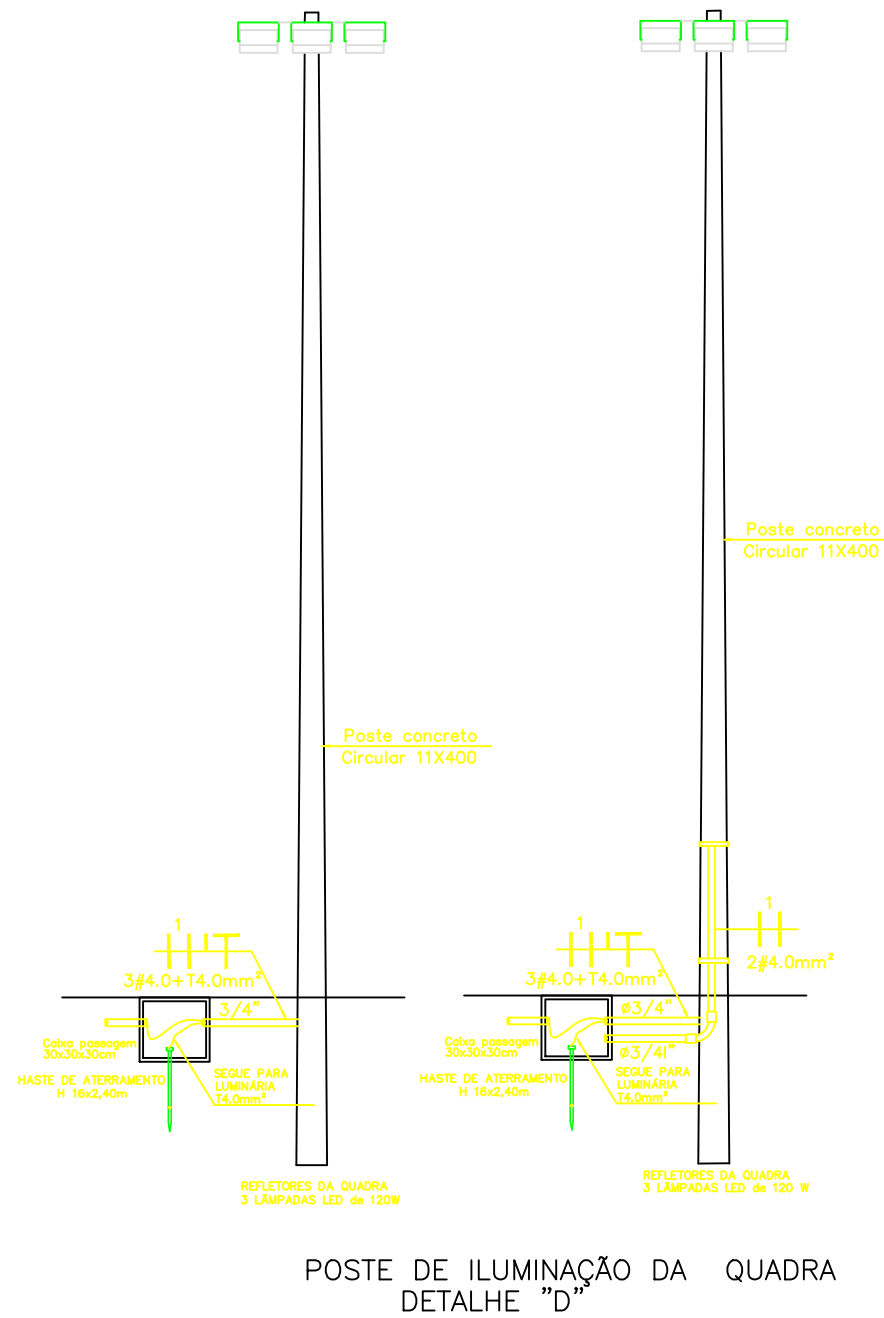


POSTE DE ILUMINAÇÃO DA QUADRA
DETALHE "D"




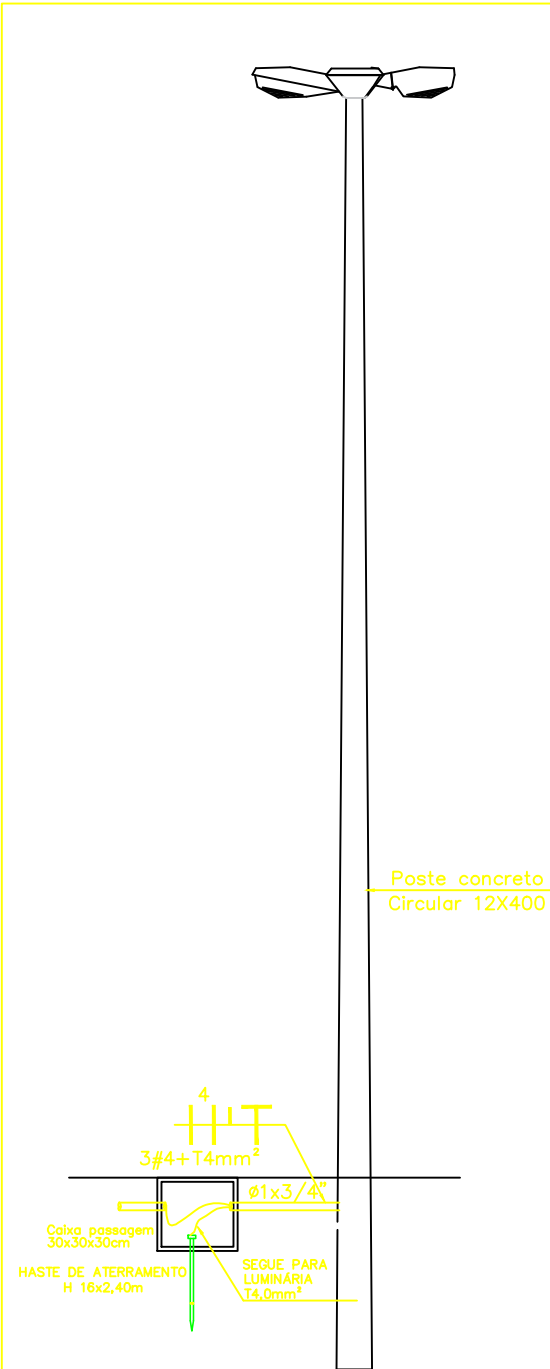


LUMINÁRIA PÚBLICA ABERTA TIPO PÉTALA
ALOJAMENTO: Corpo, Suporte e Tampa:
Alumínio fundido
ENCAIXE: Ø60,3mm
SOQUETE: Porcelana Rosca E-40
LÂMPADA: Tipo LED de 120W
MONTAGEM: 2 Luminárias em Poste Reto

POSTE DE ILUMINAÇÃO DA PRAÇA
DETALHE "C"

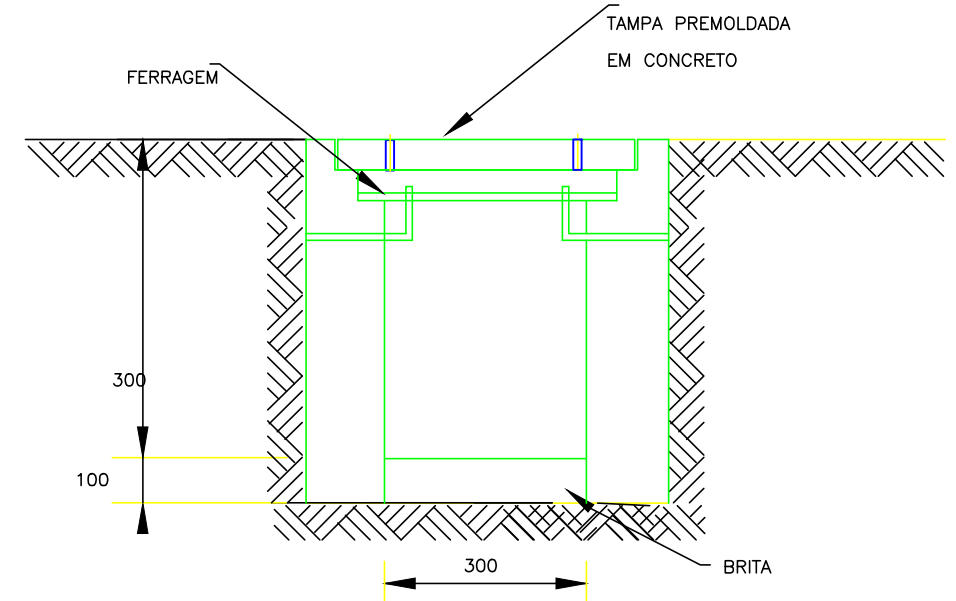

CAIXA DE PASSAGEM EM ALVENARIA
P/ OS POSTE DAS LUMINÁRIAS
DIMENSÃO: 300x300x300mm
DETALHE "F"

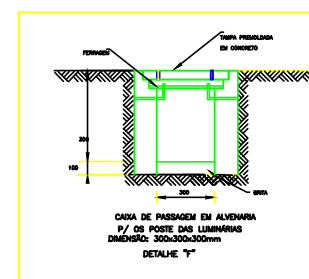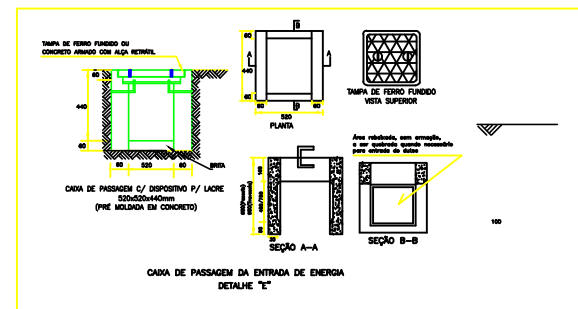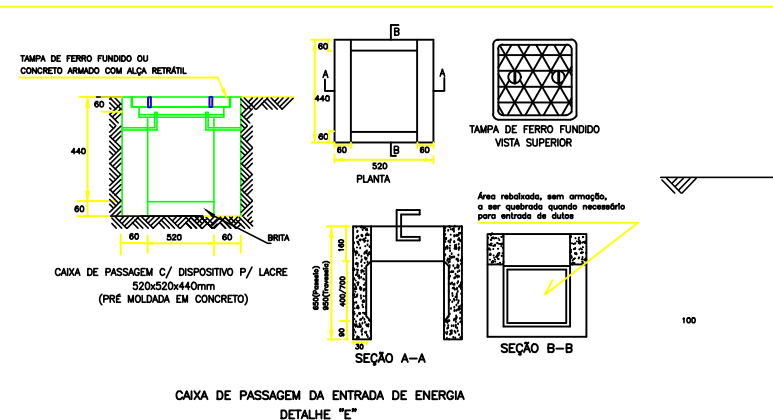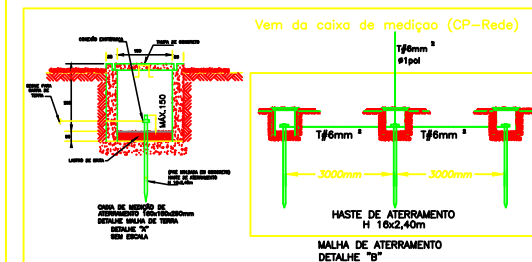

TÉCNICO RESPONSÁVEL:



GOVERNO MUNICIPAL DE ITABORAÍ
GOV. ITABORAÍ-SE
SECRETARIA DAS OBRAS, INFRAESTRUTURA,
URBANISMO E DOS SERVIÇOS PÚBLICOS
RUA PEDRO DINIZ GONÇALVES, N.º 600

PROJETO: PROJETO ELÉTRICO E LUMINOTÉCNICO PARTE DA PRAÇA E QUADRA DO LOTEAMENTO LE COURVOISIER
SITO: LOTEAMENTO LE COURVOISIER, ITABORAÍ-SE

ADMIN: ADAILTON RESENDE SOUSA

SECRETÁRIO: VINÍCIUS MOURA DA COSTA

PROJETO: ENG. ELETRICISTA KARLYSSON MACHADO

DESCRIÇÃO: DETALHES PROJETO ELÉTRICO

ESCALA: 1:50

PRANCHA: 02/03