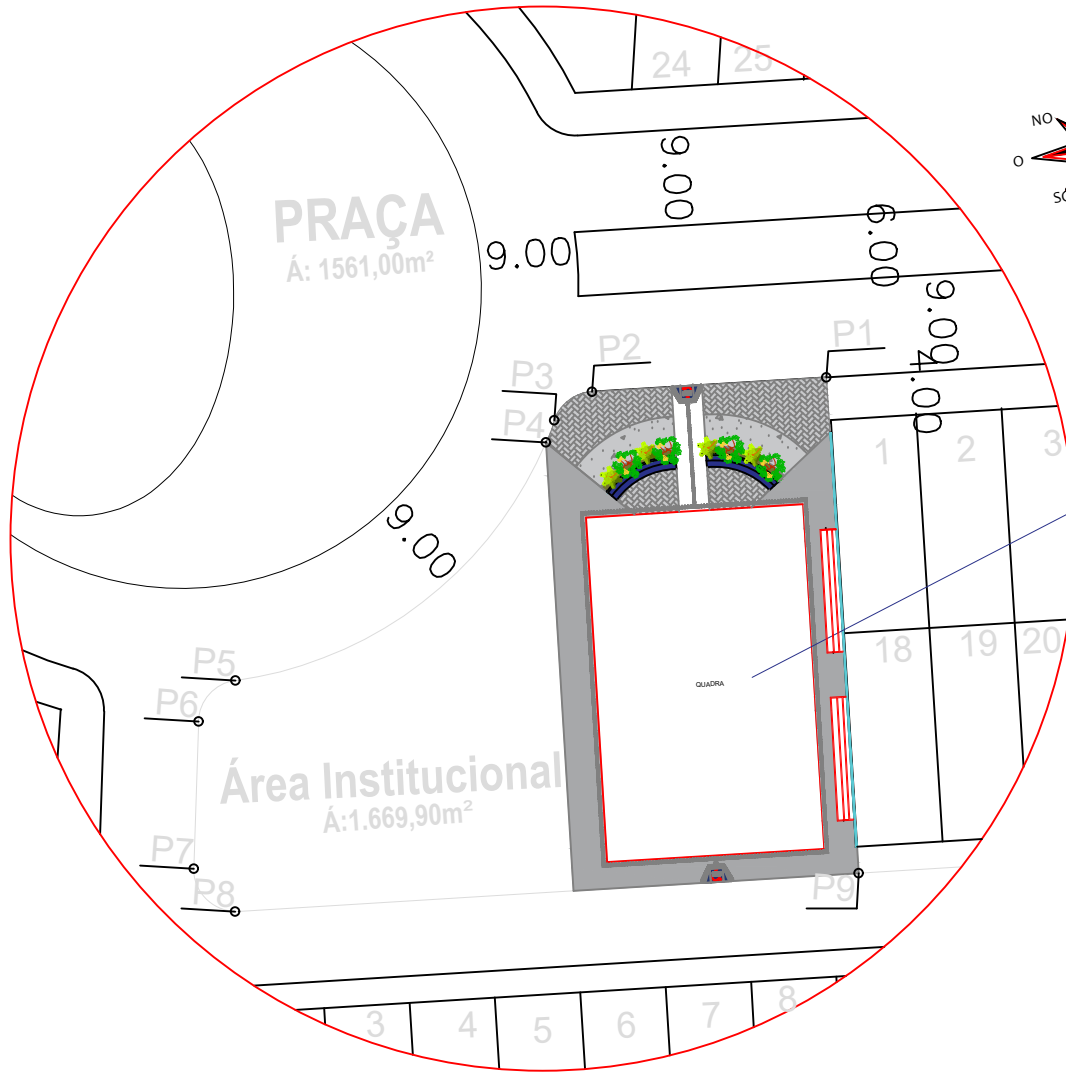


02 LOCALIZAÇÃO
PRAÇA LE CORBUSIER
SEM ESCALA

01 PLANTA DE SITUAÇÃO
PRAÇA LE CORBUSIER
ESC.: 1/500

 PREFEITURA DE ITABAIANA SECRETARIA DAS OBRAS		ESCALA: 1/500
NOME DO PROJETO/ ENDEREÇO DA OBRA: PRAÇA LE CORBUSIER		DATA: JANEIRO/2024
ADMIN: ADAILTON RESENDE SOUSA		REVISÃO 00
AVENIDA JOSEFA NICELMA SANTANA, BAIRRO OVIEDO TEIXEIRA, LOTEAMENTO LE CORBUSIER, ITABAIANA/ SERGIPE		FOLHA: 1/4
PRANCHA:	DESENHO: André Agassi Reis Lapa	OBSERVAÇÃO: En caso de dúvida consultar o arquiteto responsável
PLANTA DE SITUAÇÃO		ASSINATURA: