
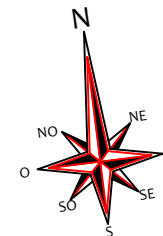


01 PAGINAÇÃO DE PISO
PRAÇA LE CORBUSIER
ESC.: 1/200

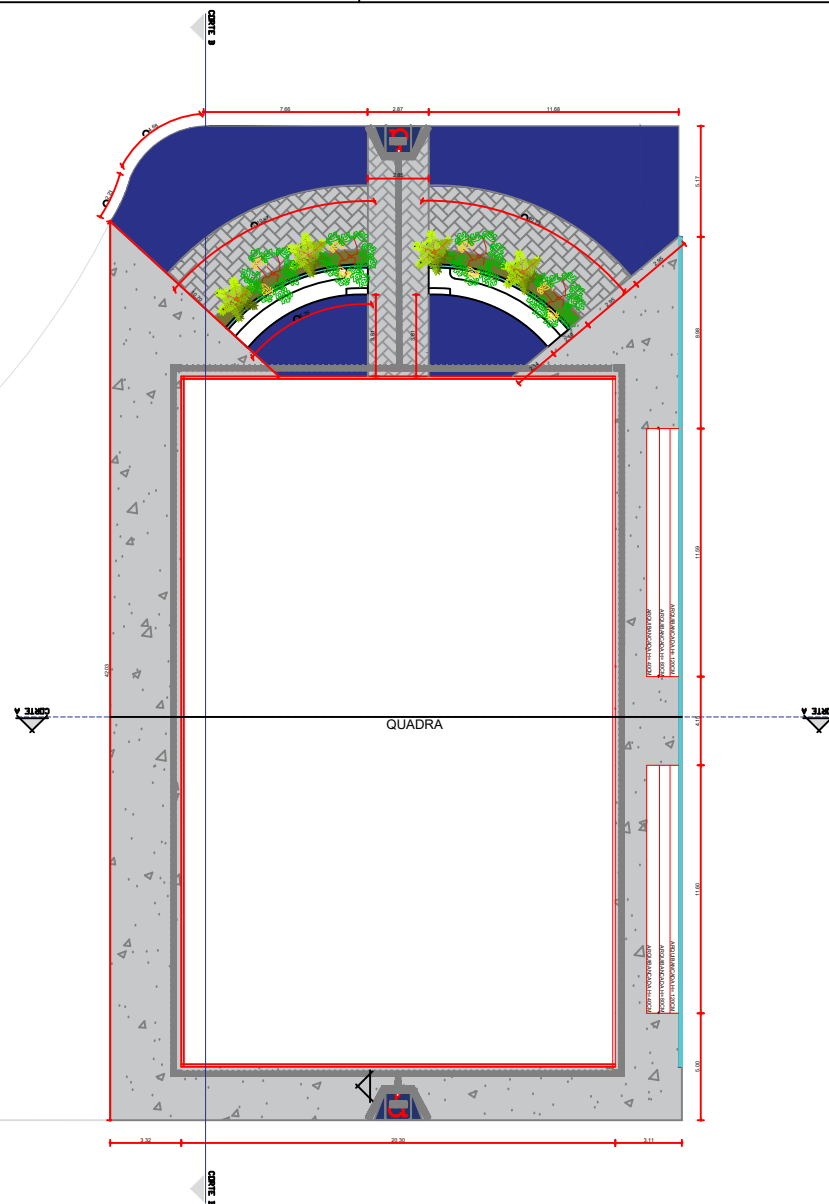

- PISO CIMENTÍCIO PIGMENTADO 131,29m²
- PISO INTERTRAVADO 87,31m²
- PISO CIMENTÍCIO 292,14m²
- PISO TÁTIL

 PREFEITURA DE ITABAIANA SECRETARIA DAS OBRAS		ESCALA: 1/200
NOME DO PROJETO/ ENDEREÇO DA OBRA: PRAÇA LE CORBUSIER		DATA: JANEIRO/2024
ADMIN: ADAILTON RESENDE SOUSA		REVISÃO 00
SENETÁRIO: VINICIUS MOURA DA COSTA		FOLHA: 3/4
PRANCHA: DESENHO: André Agassi Reis Lapa		OBSERVAÇÃO: En caso de dúvida consultar o arquiteto responsável
PAGINAÇÃO DE PISO		ASSINATURA: