








corte B-B

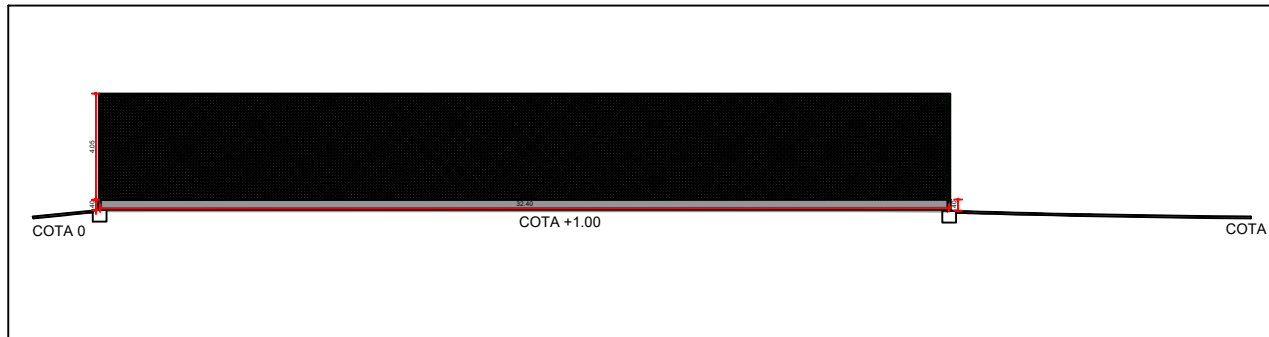

CUBAÇÃO

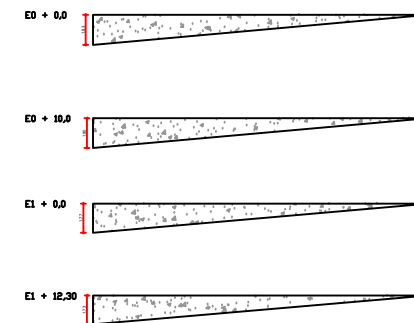

corte A-A

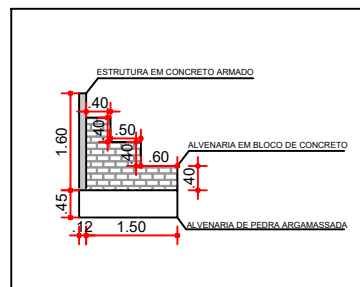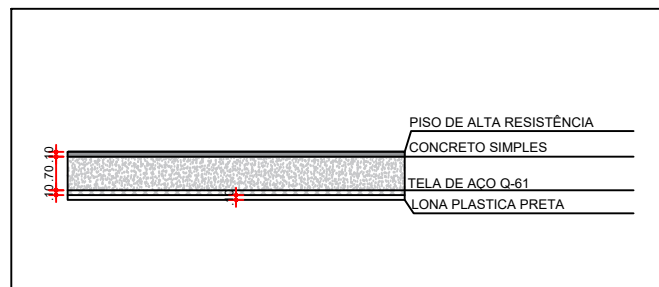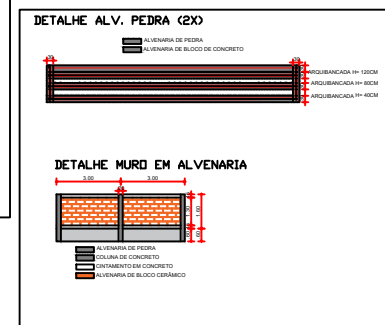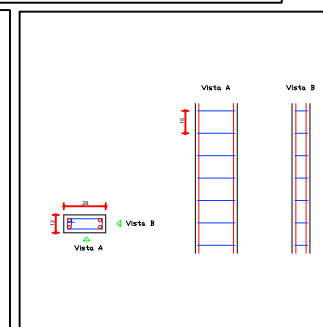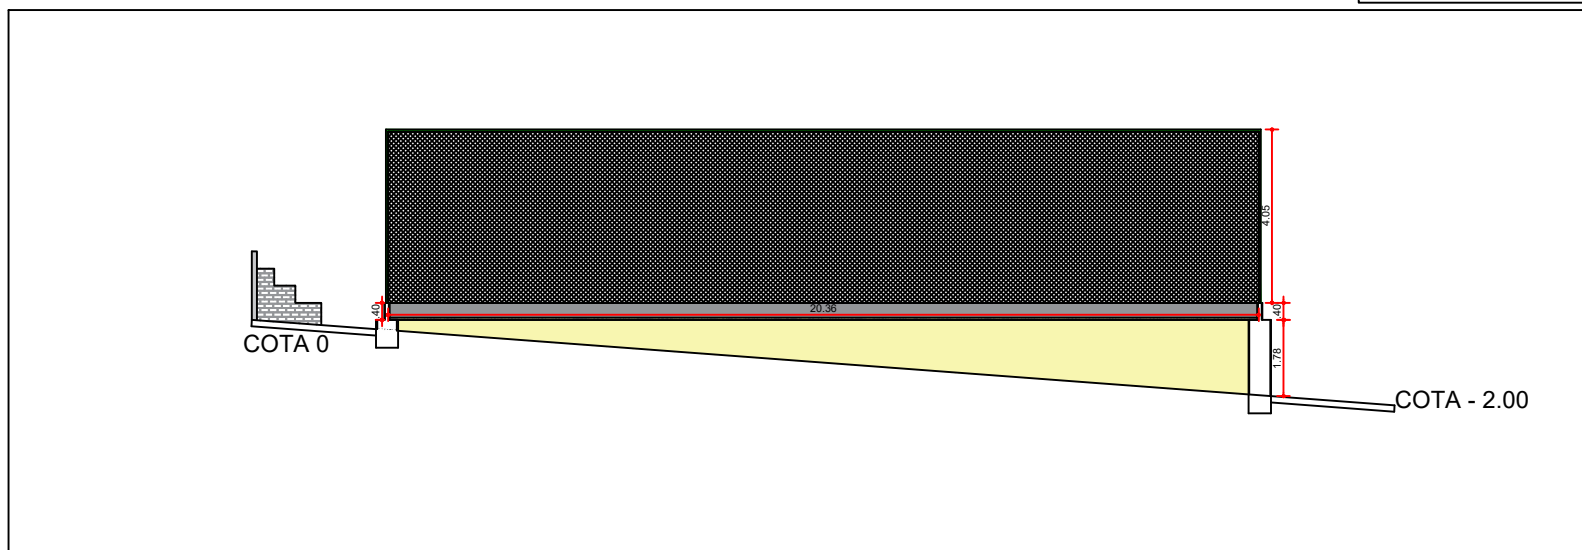

PREFEITURA DE ITABAIANA SECRETARIA DAS OBRAS		ESCALA: 1/200
NOME DO PROJETO/ ENDEREÇO DA OBRA: PRAÇA LE CORBUSIER		DATA: JANEIRO/2024
ADMIN: ADAILTON RESENDE SOUSA SECRETÁRIO: VINÍCIUS MOURA DA COSTA		REVISÃO 00
DESENHO: André Agassi Reis Lapa		FOLHA: 4/4
DETALHAMENTO		OBSERVAÇÃO: Em caso de dúvida consultar o arquiteto responsável ASSINATURA: