


## SEÇÃO TIPO— RUAS DE ITABAIANA BAIRRO QUEIMADAS

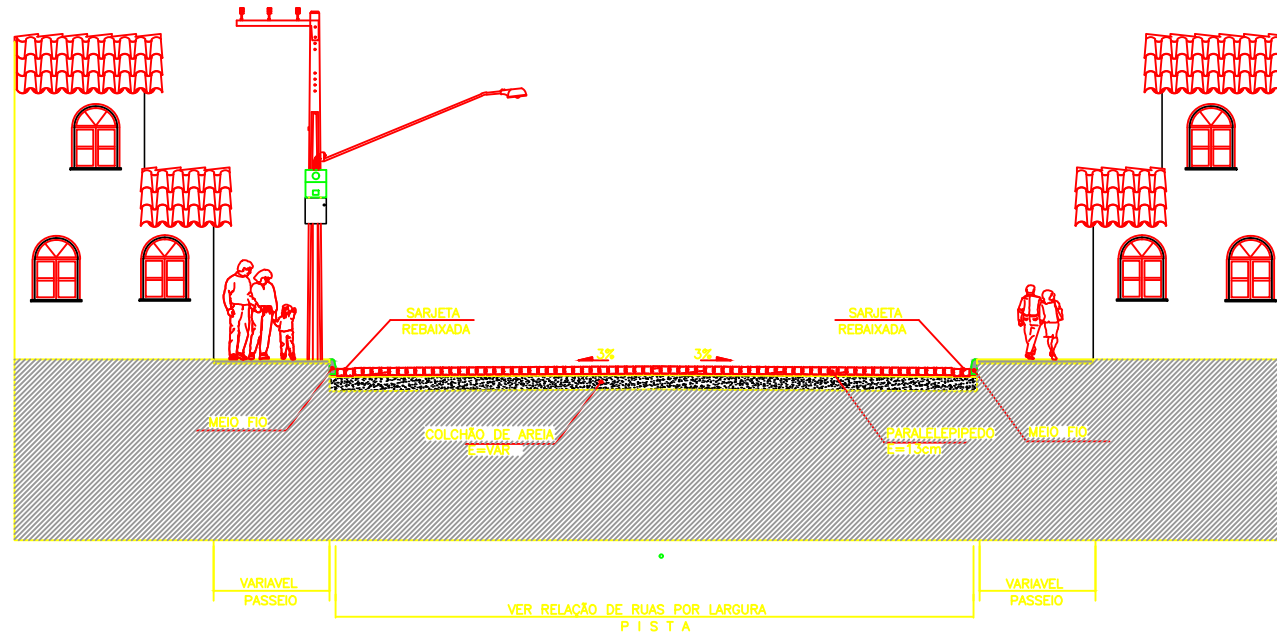

### RELAÇÃO DE RUAS POR LARGURAS

TRECHO 01 = VAR



PREFEITURA MUNICIPAL DE ITABAIANA - SE  
SECRETARIA DAS OBRAS E DOS SERVIÇOS PÚBLICOS  
Rua PEDRO DINIZ GONÇALVES Nº600

ADMIN: VALMIR DOS SANTOS COSTA

SECRETÁRIA: DEILZA DE ASSIS SANTOS

DATA: JULHO/2025

RESP.TÉC.: SHÉISSICA BEZERRA

ESCALA: 1/1000

PROJETO: PAVIMENTAÇÃO A PARALELEPÍPEDO  
(BAIRRO QUEIMADAS)  
SITO: ZONA URBANA  
DESCRIÇÃO: SEÇÃO TIPO

03.04