


 RUAS A PAVIMENTAR A PARALELEPÍPEDO

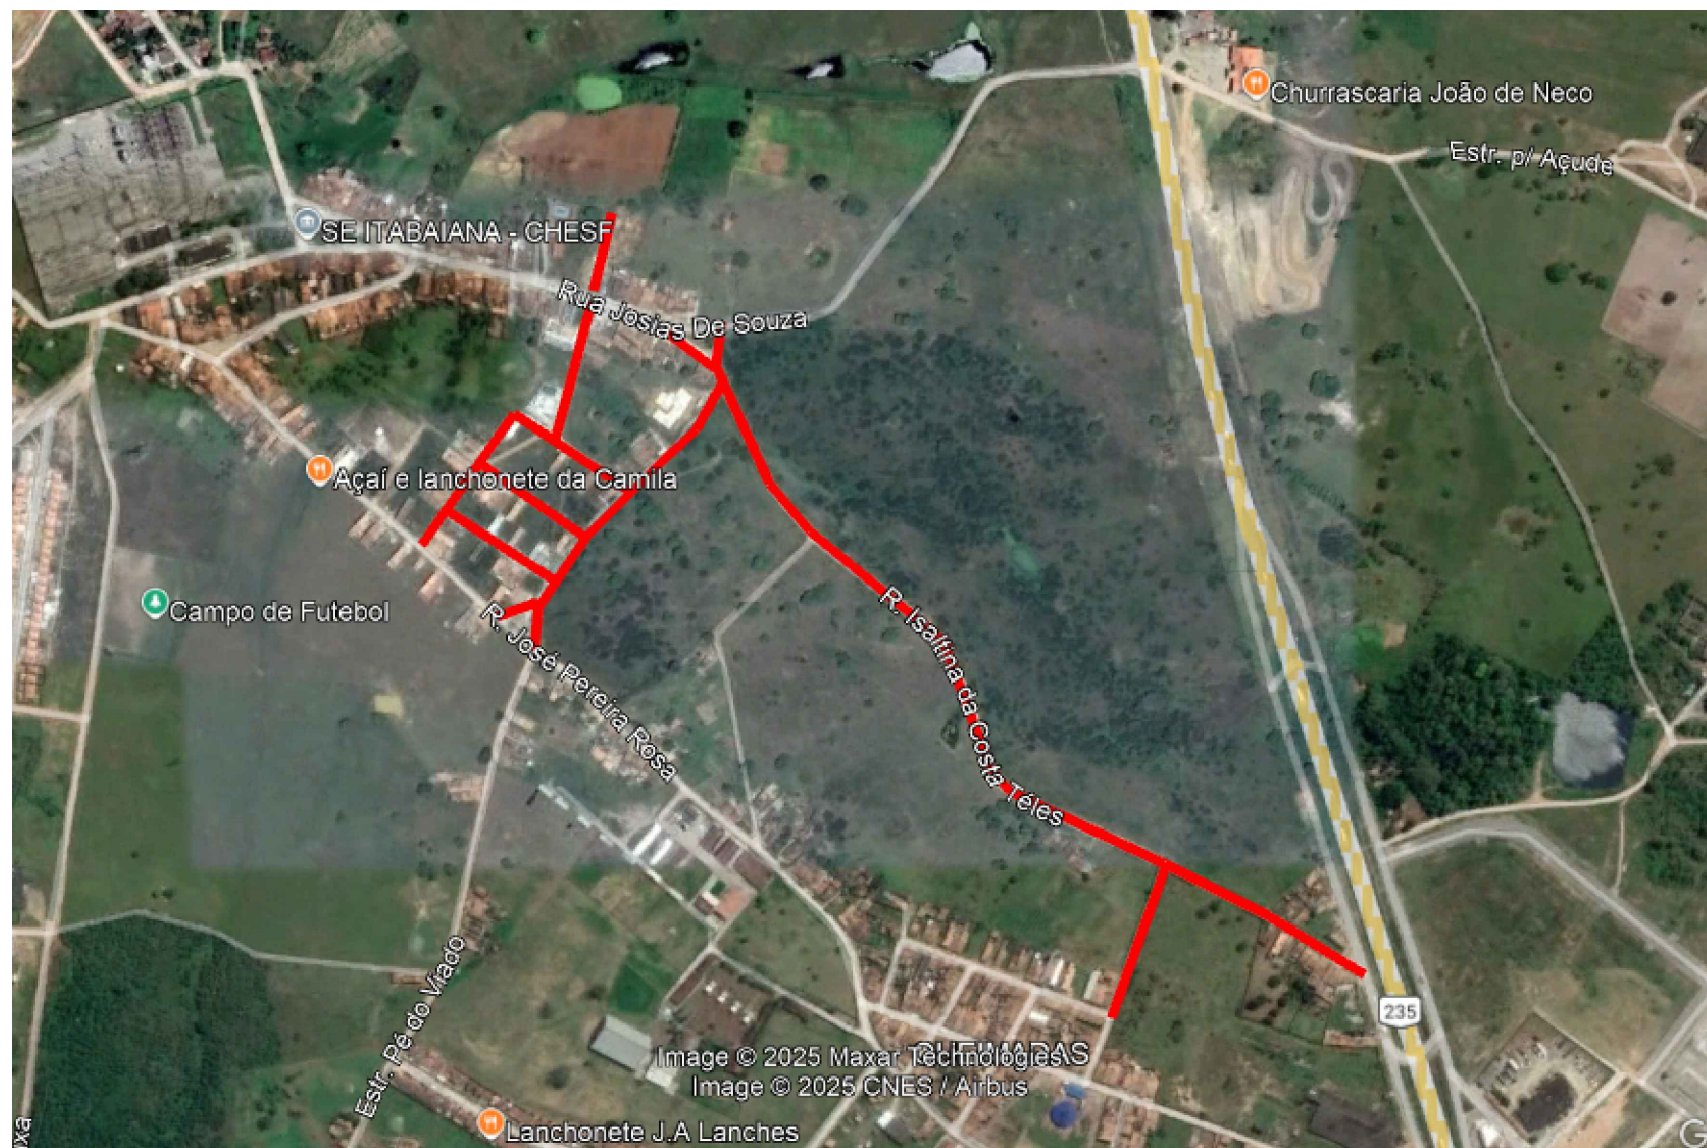

PREFEITURA MUNICIPAL DE ITABAIANA - SE
SECRETARIA DAS OBRAS E DOS SERVIÇOS PÚBLICOS
RUA PEDRO DINIZ GONÇALVES Nº600

ADMIN: VALMIR DOS SANTOS COSTA
SECRETÁRIA: DEILZA DE ASSIS SANTOS

DATA: JULHO/2025
RESP.TÉC.: SHÊISSICA BEZERRA

ESCALA: 1/2000

PROJETO: PAVIMENTAÇÃO A PARALELEPÍPEDO
(BAIRRO QUEIMADAS)
SITO: ZONA URBANA
DESCRIÇÃO: PLANTA DE LOCALIZAÇÃO

01.04