


SEÇÃO TIPO DE CORTE

BAIRRO QUEIMADAS

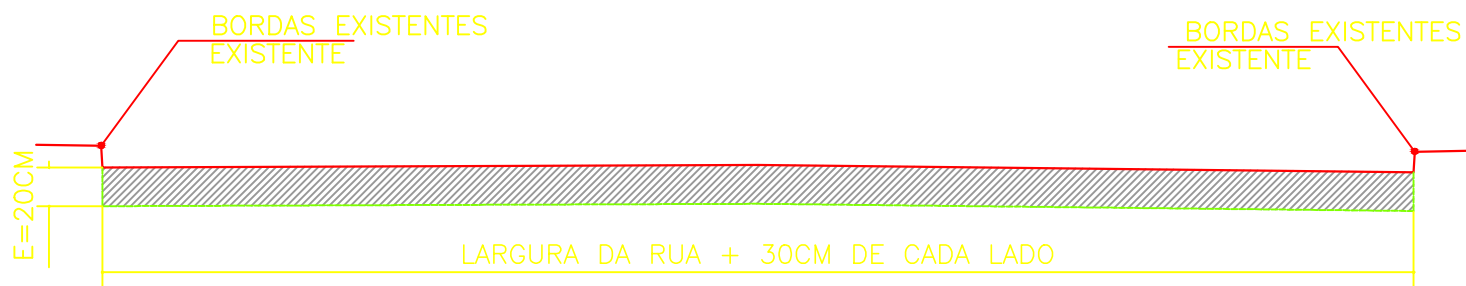

RELAÇÃO DE RUAS POR LARGURAS

TRECHO 03 = VAR

TRECHO 03 = VAR



PREFEITURA MUNICIPAL DE ITABAIANA - SE
SECRETARIA DAS OBRAS E DOS SERVIÇOS PÚBLICOS
Rua PEDRO DINIZ GONÇALVES Nº600

ADMIN: VALMIR DOS SANTOS COSTA
SECRETÁRIA: DEILZA DE ASSIS SANTOS

DATA: JULHO/2025

RESP.TÉC.: SHÊISSICA BEZERRA

ESCALA: 1/500

PROJETO: PAVIMENTAÇÃO A PARALELEPÍPEDO
(BAIRRO QUEIMADAS)
SITO: ZONA URBANA
DESCRIÇÃO: SEÇÃO TIPO DE CORTE TRANSVERSAL

04 . 04