


RUAS A PAVIMENTAR A PARALELEPIPEDO

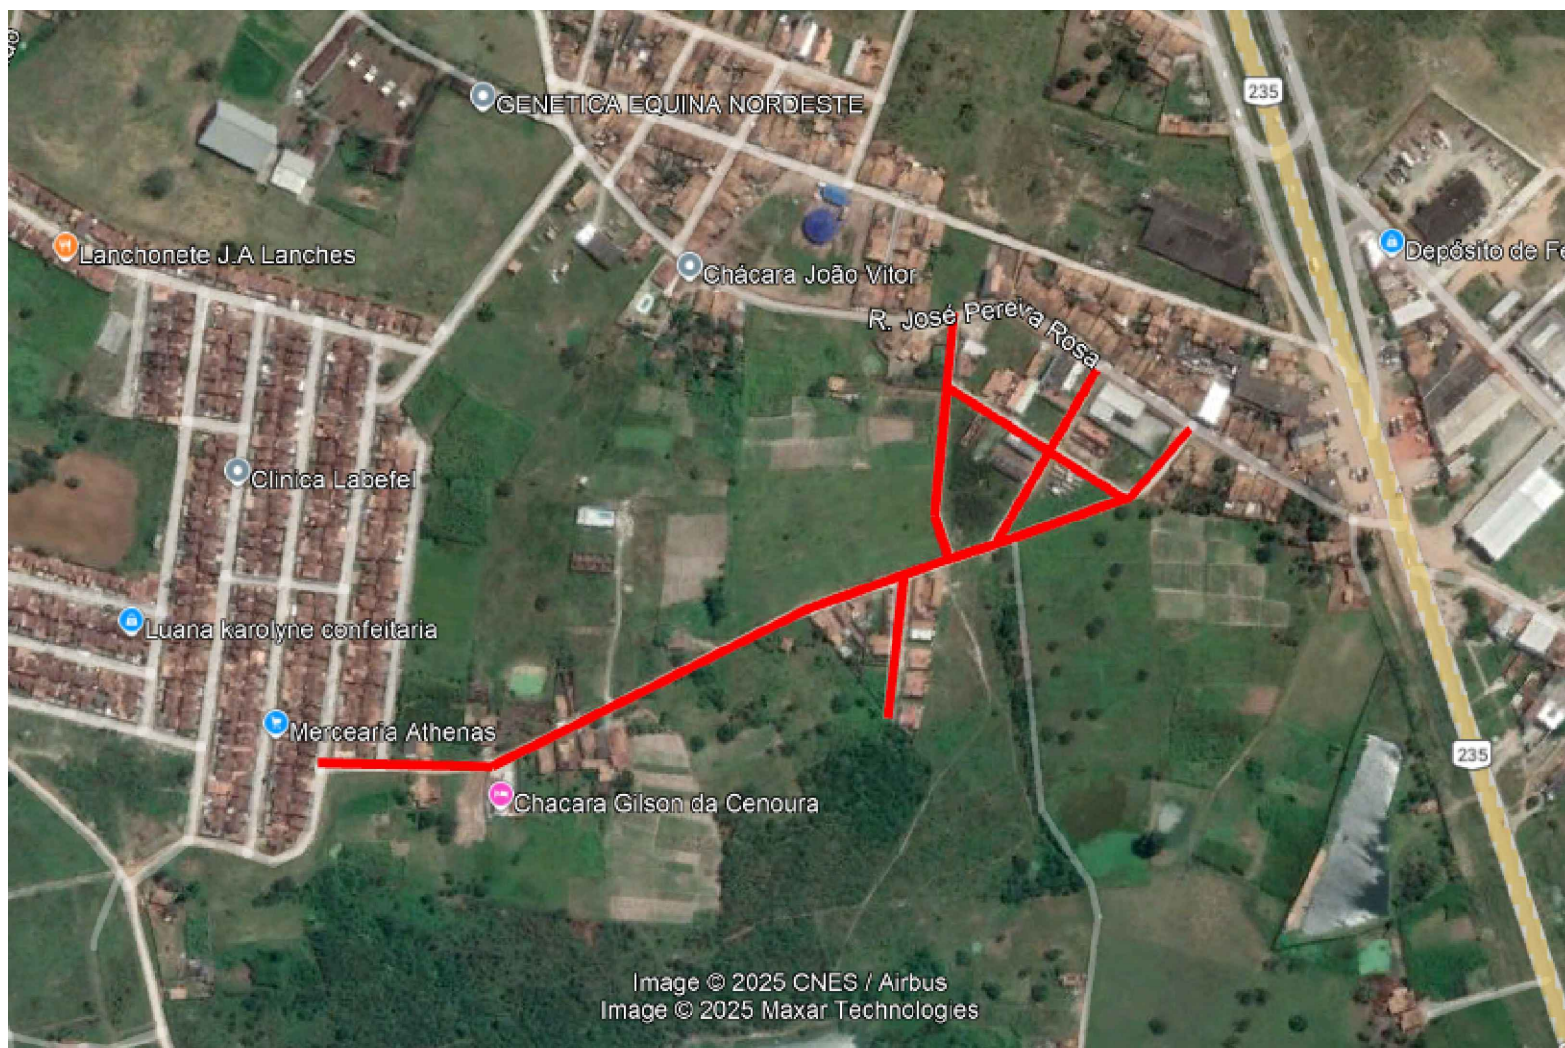

PREFEITURA MUNICIPAL DE ITABAIANA - SE
SECRETARIA DAS OBRAS E DOS SERVIÇOS PÚBLICOS
RUA PEDRO DINIZ GONÇALVES Nº600

ADMIN: **VALMIR DOS SANTOS COSTA**

SECRETÁRIA: **DEILZA DE ASSIS SANTOS**

DATA: **JULHO/2025**

RESP.TÉC.: **SHÉISSICA BEZERRA**

ESCALA: **1/2000**

PROJETO: **PAVIMENTAÇÃO A PARALELEPIPEDO
(BAIRRO QUEIMADAS)**
SITO: **ZONA URBANA**
DESCRIÇÃO: **PLANTA DE LOCALIZAÇÃO**

01.04