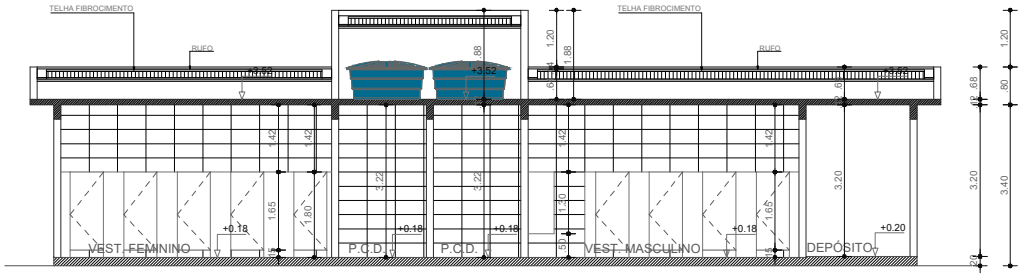

01 CORTE - AA
REFORMA ESCOLA MUNICIPAL IANA MONTEIRO DE CARVALHO

ESC.: 1/100

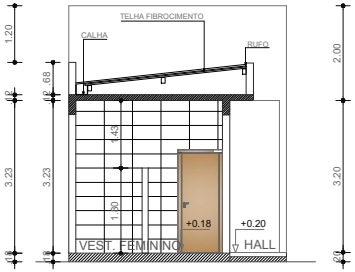

02 CORTE - BB
REFORMA ESCOLA MUNICIPAL IANA MONTEIRO DE CARVALHO

ESC.: 1/100

TÉCNICO RESPONSÁVEL:

GOVERNO MUNICIPAL DE ITABAIANA GRANDE
ITABAIANA-SE
SECRETARIA DAS OBRAS, INFRAESTRUTURA,
URBANISMO E DOS SERVIÇOS PÚBLICOS
RUA PEDRO DINIZ GONÇALVEZ, N° 600

PROJETO: REFORMA ESCOLA MUNICIPAL IANA MONTEIRO DE CARVALHO

SITO: RUA JOSÉ VIEIRA DE MENEZES, ESQUINA COM RUA MANOEL FRANCISCO CARDOSO, BAIRRO OVIÊDO TEIXEIRA- ITABAIANA -SE

ADMIN: JOSÉ PAES MENDONÇA

SECRETÁRIA: DEILZA DE ASSIS SANTOS

DESENHO: MARIA ISABELLA

DESCRIÇÃO: CORTES

ESCALA: 1/100

DATA: MARÇO/2026

PRANCHA: 13/14

A3 (29,70 x 42,00cm)