



01 VISTAS SALAS IANA MONTEIRO

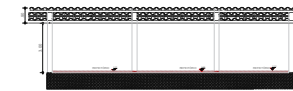

05 CORTE REFEITÓRIO IANA MONTEIRO

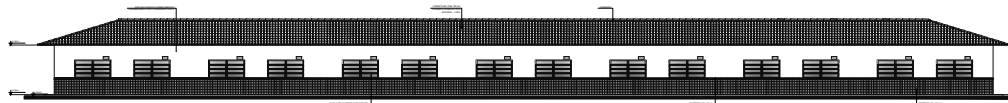


02 VISTAS SALAS IANA MONTEIRO




06 CORTE PASSARELA IANA MONTEIRO



03 CORTE SALA DE AULA IANA MONTEIRO

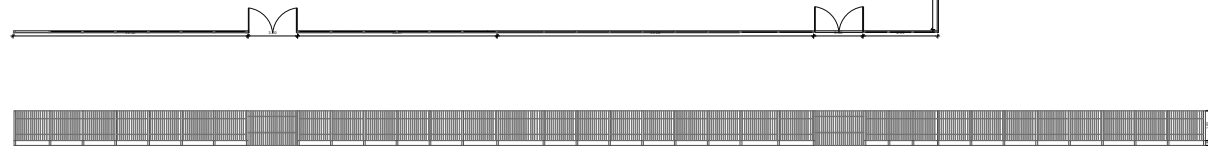

07 VISTA FACHADA MURO COM GRADE QUADRA

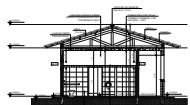

04 CORTE BANHEIRO IANA MONTEIRO



08 VISTA LATERAL MURO COM GRADE QUADRA

TÉCNICO RESPONSÁVEL:



GOVERNO MUNICIPAL DE ITABAIANA GRANDE  
ITABAIANA-SE  
SECRETARIA DAS OBRAS, INFRAESTRUTURA,  
URBANISMO E DOS SERVIÇOS PÚBLICOS  
RUA PEDRO DINIZ GONÇALVES, N° 600

PROJETO: REFORMA ESCOLA MUNICIPAL IANA MONTEIRO DE CARVALHO  
SITO: RUA JOSÉ VIEIRA DE MENEZES, ESQUINA COM RUA MANOEL  
FRANCISCO CARDOSO, BAIRRO OVIEDO TEIXEIRA- ITABAIANA -SE

ADMIN: JOSÉ PAES MENDONÇA  
SECRETÁRIA: DEILZA DE ASSIS SANTOS

DESENHO: MARIA ISABELLA

DESCRIÇÃO: VISTAS E CORTE SALA E VISTA MURO

ESCALA: 1/100

DATA: MARÇO/2026

PRANCHA:  
08/14