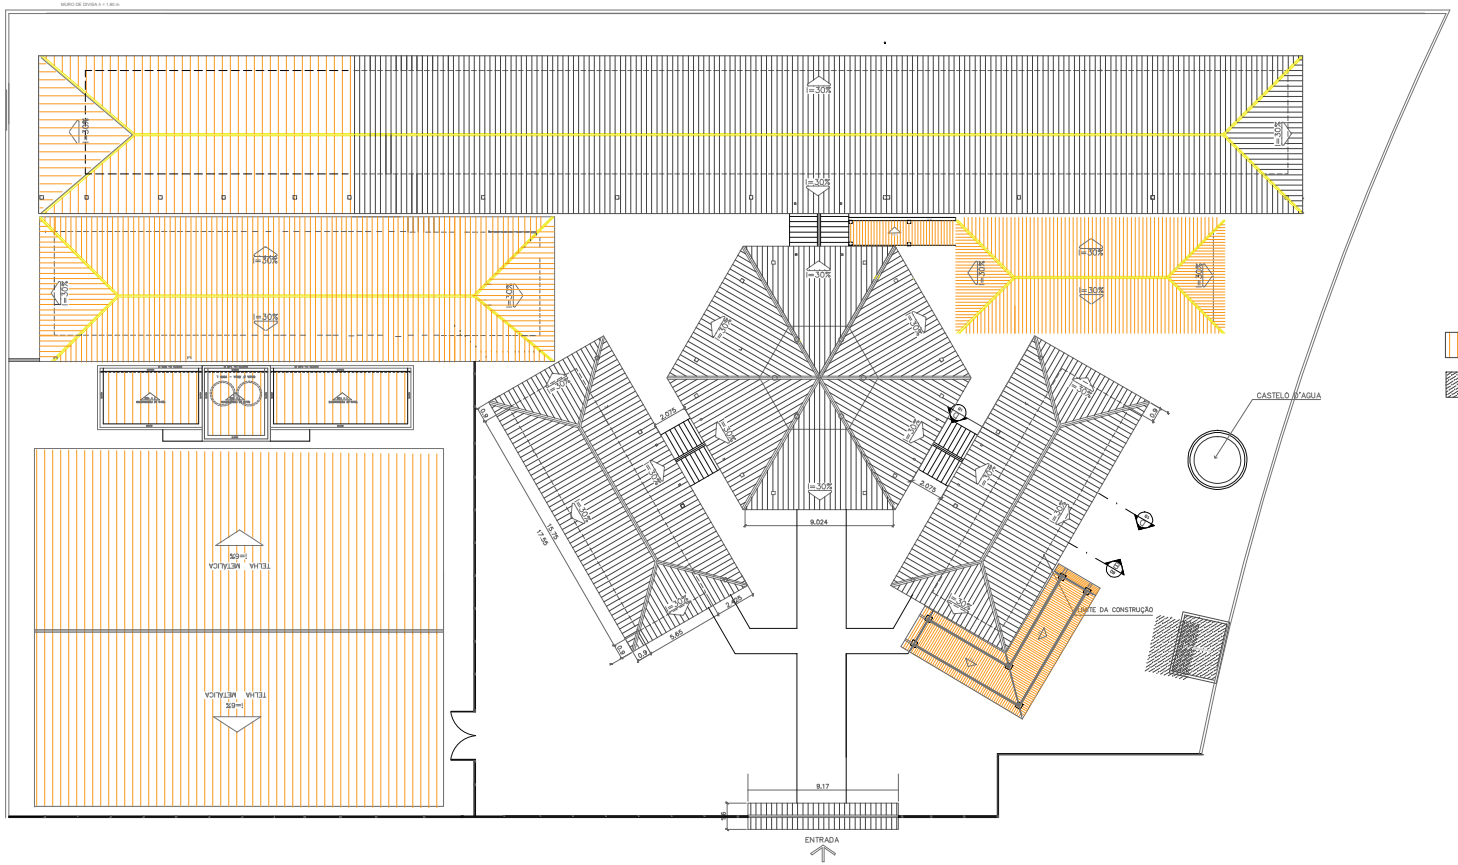

PROLONGAR CUUMEIRA DA ÁREA COBERTA
DAS SALAS EXISTENTE PARA AS SALAS 1 E 2
CRIANDO UMA NOVA COBERTURA

CRIAÇÃO DE COBERTURA NOVAS SALAS 9, 10, 11 E BANHEIRO

CRIAÇÃO DE COBERTURA DE REFEITÓRIO E PASSARELAS
COBERTURA DE VESTIÁRIO E QUADRA

NOVA COBERTURA

LAJE IMPERMEABILIZADA

01 PLANTA DE COBERTURA
CONSTRUÇÃO IANA MONTEIRO
ESC.: 1/100

TÉCNICO RESPONSÁVEL:

GOVERNO MUNICIPAL DE ITABAIANA GRANDE
ITABAIANA-SE
SECRETARIA DAS OBRAS, INFRAESTRUTURA,
URBANISMO E DOS SERVIÇOS PÚBLICOS
RUA PEDRO DINIZ GONÇALVEZ, N° 600

PROJETO: REFORMA ESCOLA MUNICIPAL IANA MONTEIRO DE CARVALHO

SITO: RUA JOSÉ VIEIRA DE MENEZES, ESQUINA COM RUA MANOEL
FRANCISCO CARDOSO,BAIRRO OVIÊDO TEIXEIRA- ITABAIANA -SE

ADMIN: JOSÉ PAES MENDONÇA

SECRETÁRIA: DEILZA DE ASSIS SANTOS

DESENHO: MARIA ISABELLA

DESCRIÇÃO: PLANTA DE COBERTURA

ESCALA: 1/100

DATA: MARÇO/2026

PRANCHA: 09/14

A2 (42,00 x 59,40cm)