


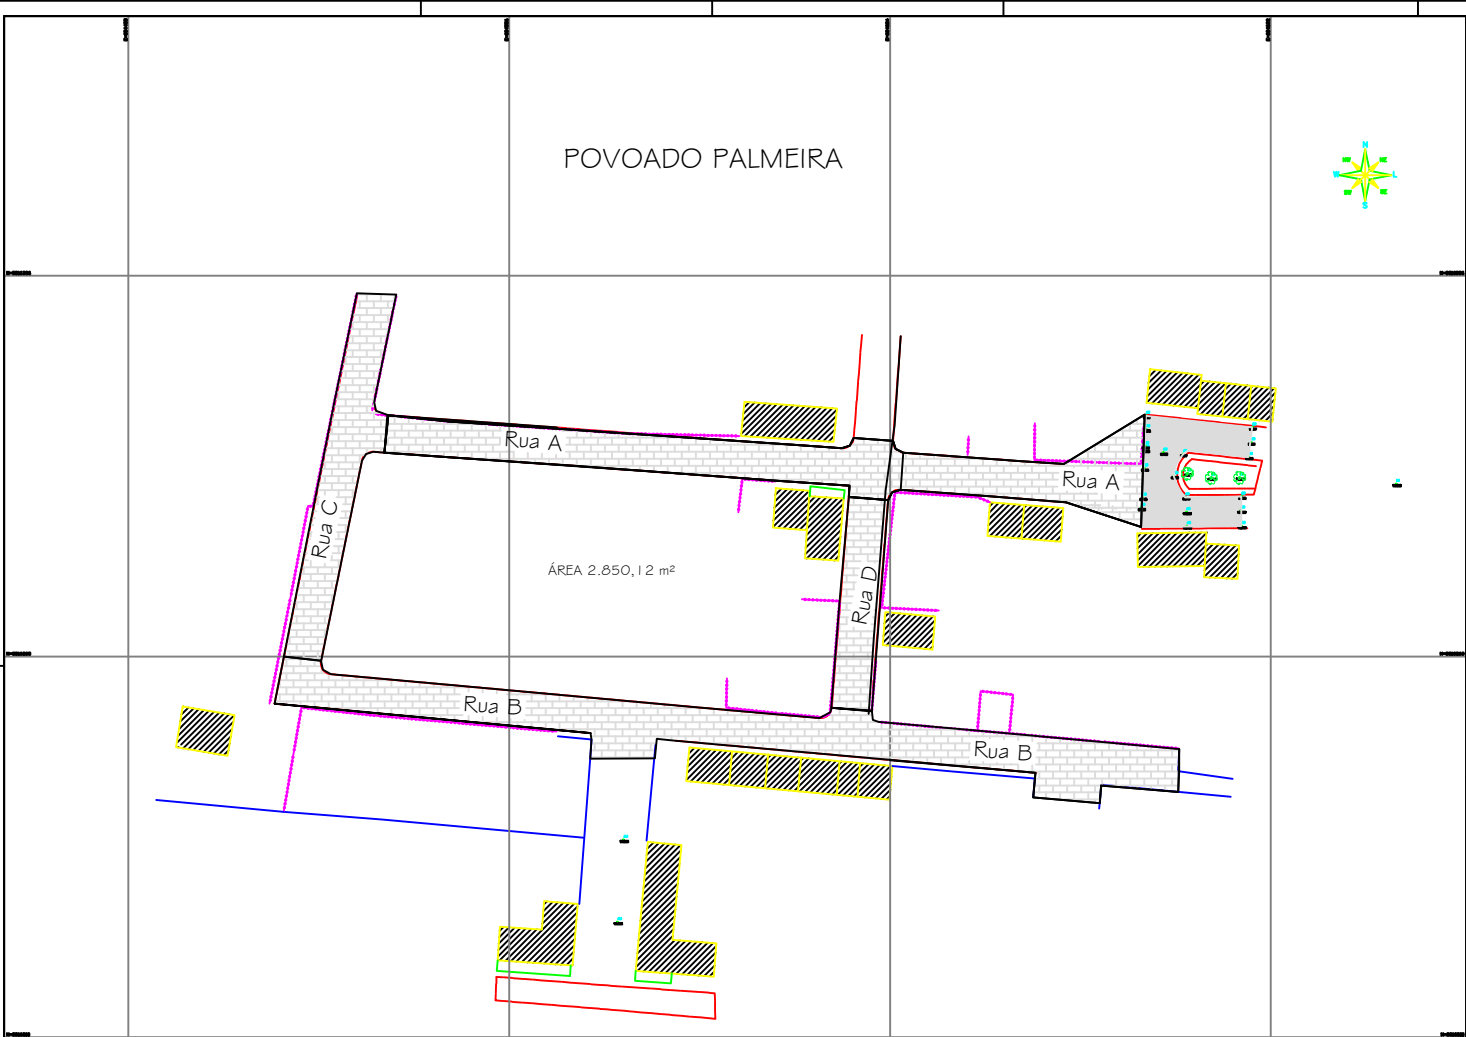

QUADRO DE ÁREAS	
RUA A	1013,19 m2
RUA B	1.174,64 m2
RUA C	478,29 m2
RUA D	271,16 m2
TOTAL	2937,28 m2

ÁREA EXECUTADA PELO CONVÊNIO 961787/2024	
RUA A	1013,19 m2
RUA B	1.174,64 m2
RUA D	271,16 m2
TOTAL	2458,99 m2

QUADRO DE ÁREAS E ELEMENTOS GEOMÉTRICOS

GEOREFERENCIAL

DATUM H: SIRGAS 2000 (Meridiano Central -39° Wgr)

PLANIMÉTRICO Coordenadas Planas UTM

ESTAÇÃO / MC / RN

PONTO	COORDENADAS		COTA
	ESTE	NORTE	
M1	685151,840	881854,837	10,00

PLANTA DE LOCALIZAÇÃO

POVOADO PALMEIRA

QUADRO DE ÁREA

REFERÊNCIAS

DATUM HORIZONTAL = SIRGAS 2000
DATUM VERTICAL = BAHIA 1984
REFERÊNCIA NO MAPA: M1. COTA: COORDENADA N=881854,837 E=685151,840 e COTA 10,00 (SIRGAS 2000)

CONVENÇÕES (Quando Aplicar-se)

EDIFICAÇÃO	VALSIS	CURVA DE NÍVEL (A CADA 1,00m)
CANAL	ÁGUA	COTA DO PONTO
MURO, MURETA	APICUM	ESTACÃO TOPOGRÁFICA
LIMITE DE ÁREA	MANGLA	V-01 VERTICE DE LIMITE
MEDIO	ÁREA, FICARIA	POSTE DE BARRA
PASSEIO, CALÇADA	CAPIA, GRAMA	POSTE DE ALTA
BORDO DE ESTRADA	ASFALTO	ÁRVORES
ESTACIONAMENTO	PARALELEPÍPEDO	CASA
FERRUGEM	CONCRETO	PONTE, PONTILHÃO
ADUTORIA		RIO, LAGO, AQUED
GAZODUTO		
		POLIGONAL DA ÁREA CADASTRAL "IN LOCO"
		POLIGONAL DA ÁREA DE ESCRITURA

EMISSÃO INICIAL	DATA	RESPONSÁVEL

ENZO TOPOGRAFIA

CLIENTE

PREFEITURA MUNICIPAL DE MALHADOR

PROJETO

CADASTRO TOPOGRÁFICO

FECHA

LOCAL

POVOADO PALMEIRA

PROJETO

LEV. CADASTRAL

RESP. TÉCNICO

Topógrafo

Roberto G. Araújo

REVISÃO E COTAÇÃO

Engenheiro G. Araújo

01/01

ÁREA = 2.850,12 m²

DATA

20/12/2023

ESCALA

1:400

PROJETO