


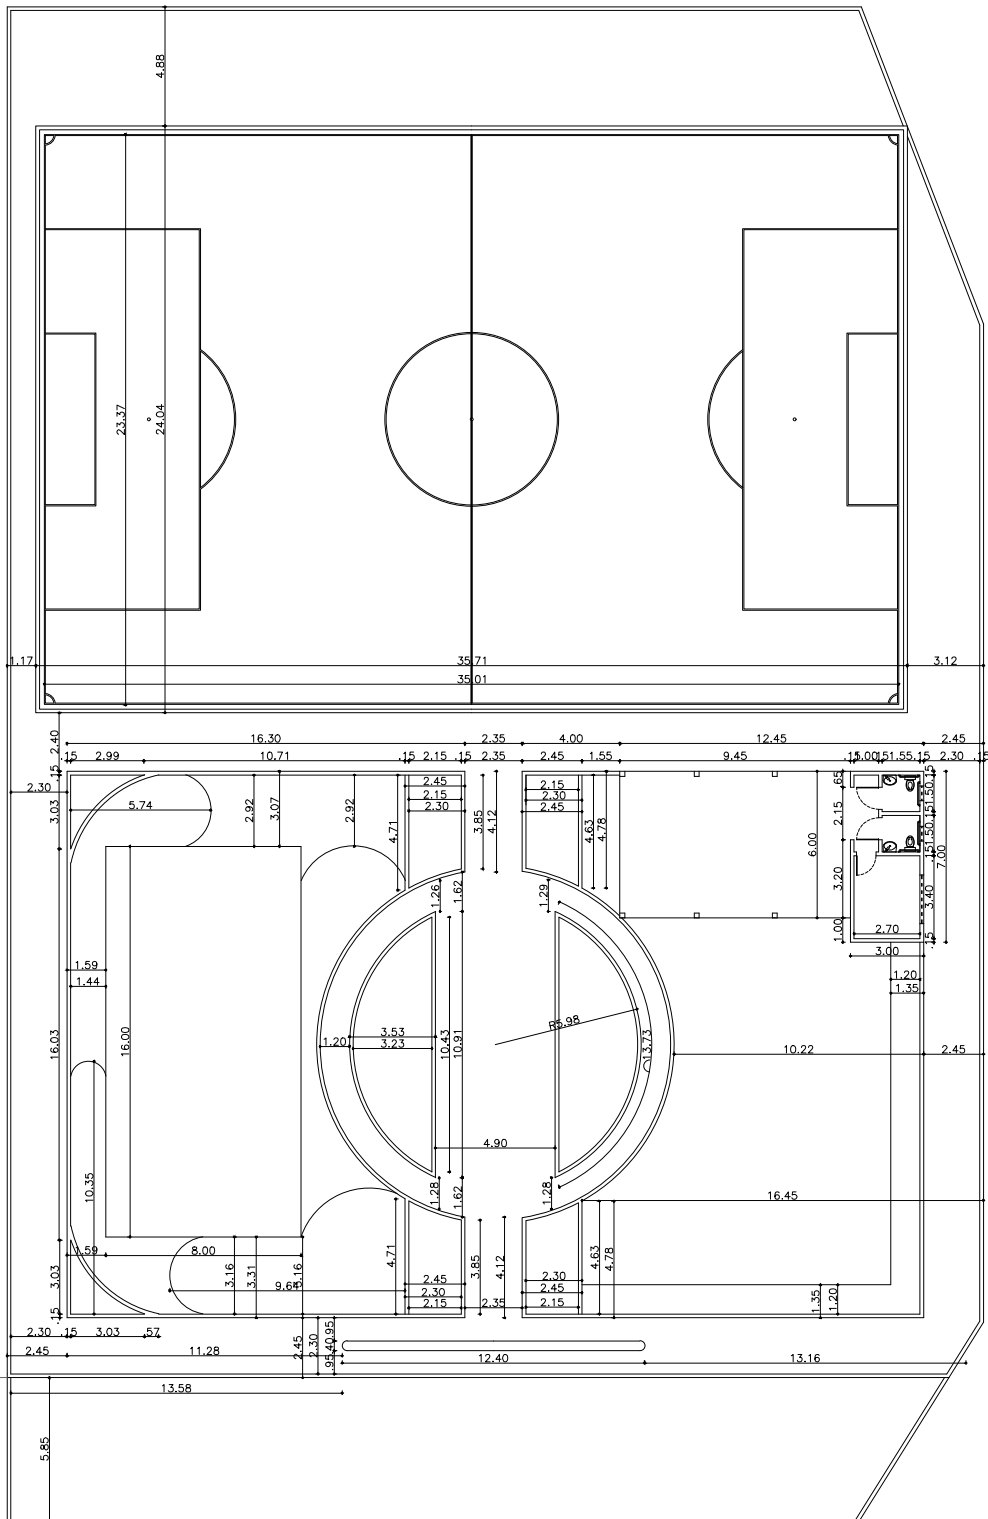

ASSINATURA DO RESPONSÁVEL

PROJETO
PROJETO ARQUITETÔNICO

ASSUNTO
PROJETO ARQUITETÔNICO

PROPRIETÁRIO
PREFEITURA MUNICIPAL DE MALHADOR

LOCAL DA OBRA
POVOADO ANTAS, MALHADOR/SE

AUTOR DO PROJETO
LUCAS DE JESUS PACHECO - 2721324179 CREA/SE

RESPONSÁVEL TÉCNICO
LUCAS DE JESUS PACHECO - 2721324179 CREA/SE

PRANCHA
02 / 02

ESCALA
1:100

DATA
MAIO/2026

FORMATO
A3

DESENHO
LUCAS PACHECO

ÁREA DE INTERVENÇÃO
2.420,00 m²