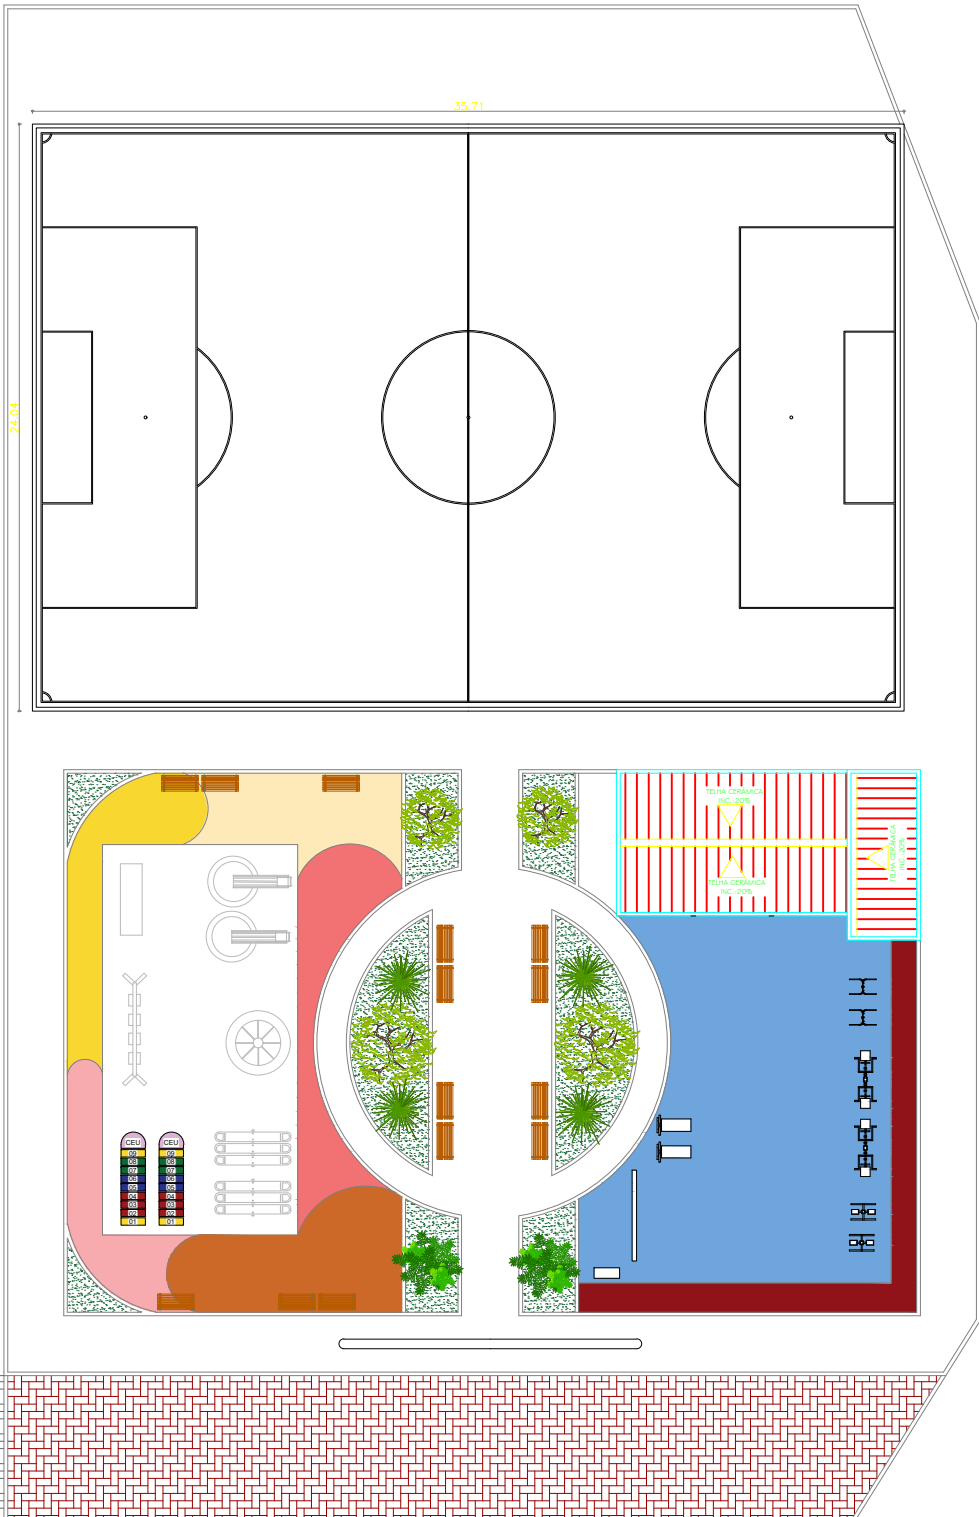


ASSINATURA DO RESPONSÁVEL	PROJETO	PROJETO ARQUITETÔNICO		
	ASSUNTO	PROJETO ARQUITETÔNICO		
PROPRIETÁRIO		PREFEITURA MUNICIPAL DE MALHADOR		PRANCHA 01 / 02
LOCAL DA OBRA		POVOADO ANTAS, MALHADOR/SE		
AUTOR DO PROJETO		RESPONSÁVEL TÉCNICO		
LUCAS DE JESUS PACHECO - 2721324179 CREA/SE		LUCAS DE JESUS PACHECO - 2721324179 CREA/SE		
ESCALA	DATA	FORMATO	DESENHO	ÁREA DE INTERVENÇÃO
1:100	MAIO/2026	A3	LUCAS PACHECO	2.420,00 m2