




PERSPECTIVA 3D
SEM ESCALA

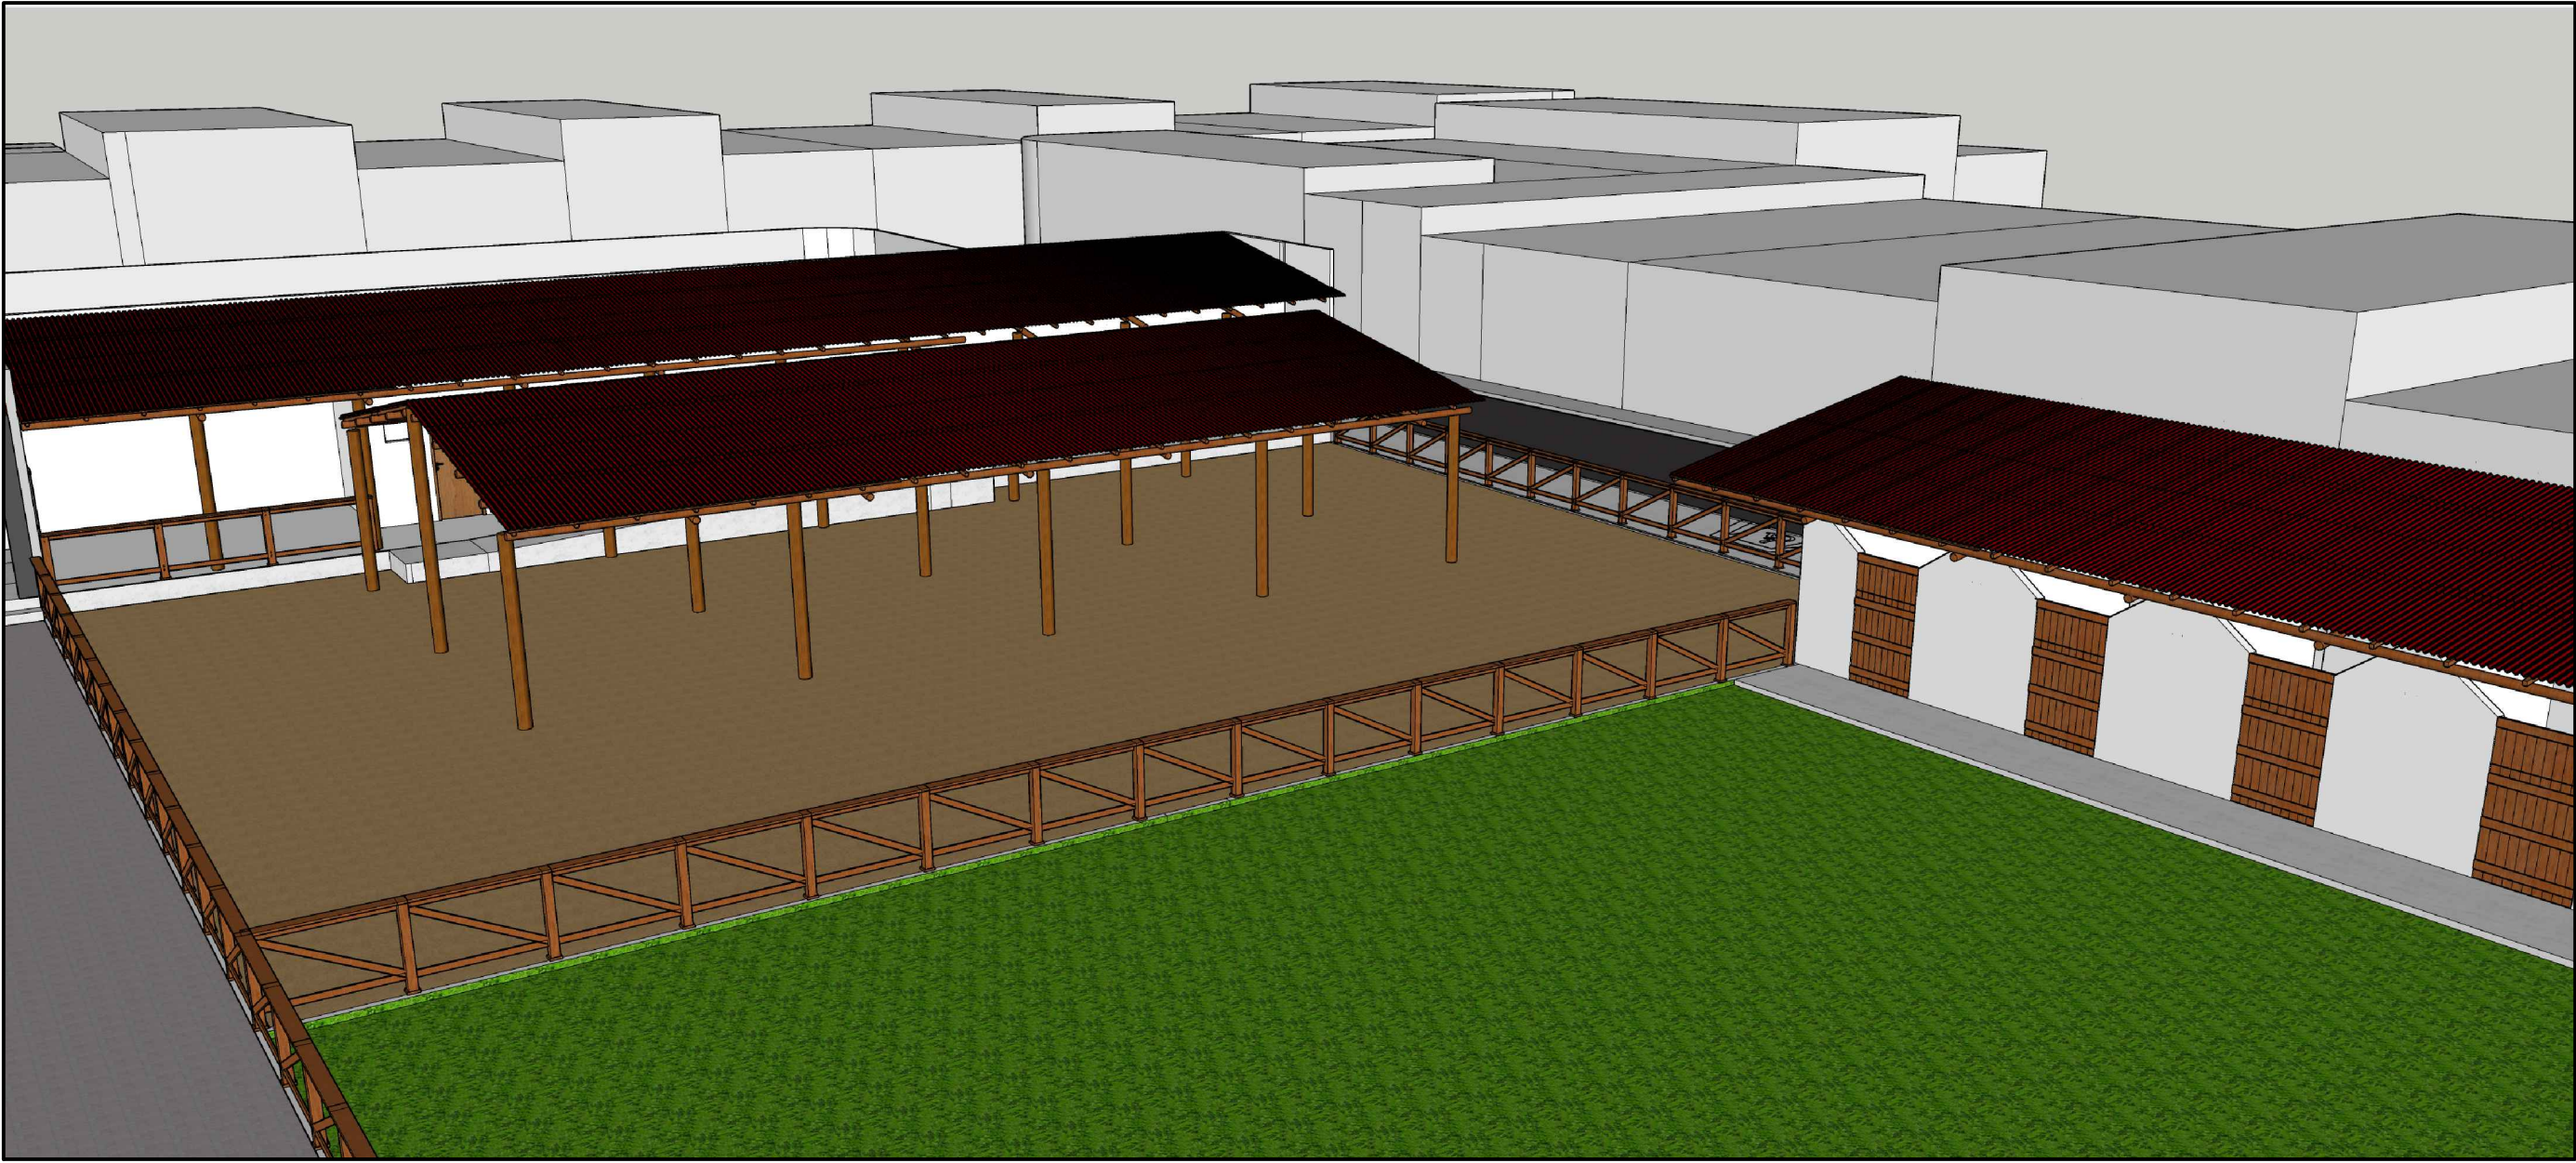

PERSPECTIVA 3D
SEM ESCALA

 PREFEITURA MUNICIPAL DE SIMÃO DIAS		Rua Presidente Vargas, 129 Fone: (79) 3611-1382 prefeiturasimaodias@yahoo.com.br	
AUTOR DO PROJETO: CHRISTIAN SANTOS MATOS		REGISTRO NACIONAL:	
RESPONSÁVEL TÉCNICO DO PROJETO: CHRISTIAN SANTOS MATOS		CARIMBO:	
APROVAÇÃO:			
TIPO DE PROJETO: ANTEPROJETO ARQUITETÔNICO			
OBRA: CENTRO MUNICIPAL DE EQUOTERAPIA			
LOCALIZAÇÃO: RUA "D", CONJUNTO CENTENÁRIO			
PROPRIETÁRIO: MUNICÍPIO DE SIMÃO DIAS - CNPJ: 13.108.089/0001-56			
CONTEUDO DA PRANCHA: PERSPECTIVAS 3D			
ESCALA: _____	DATA: ABRIL / 2025	PRANCHA: 03/03	
DESENHO/DIGITALIZAÇÃO: AMANDA SANTOS MORAIS		TIPO DE PROJETO:	