
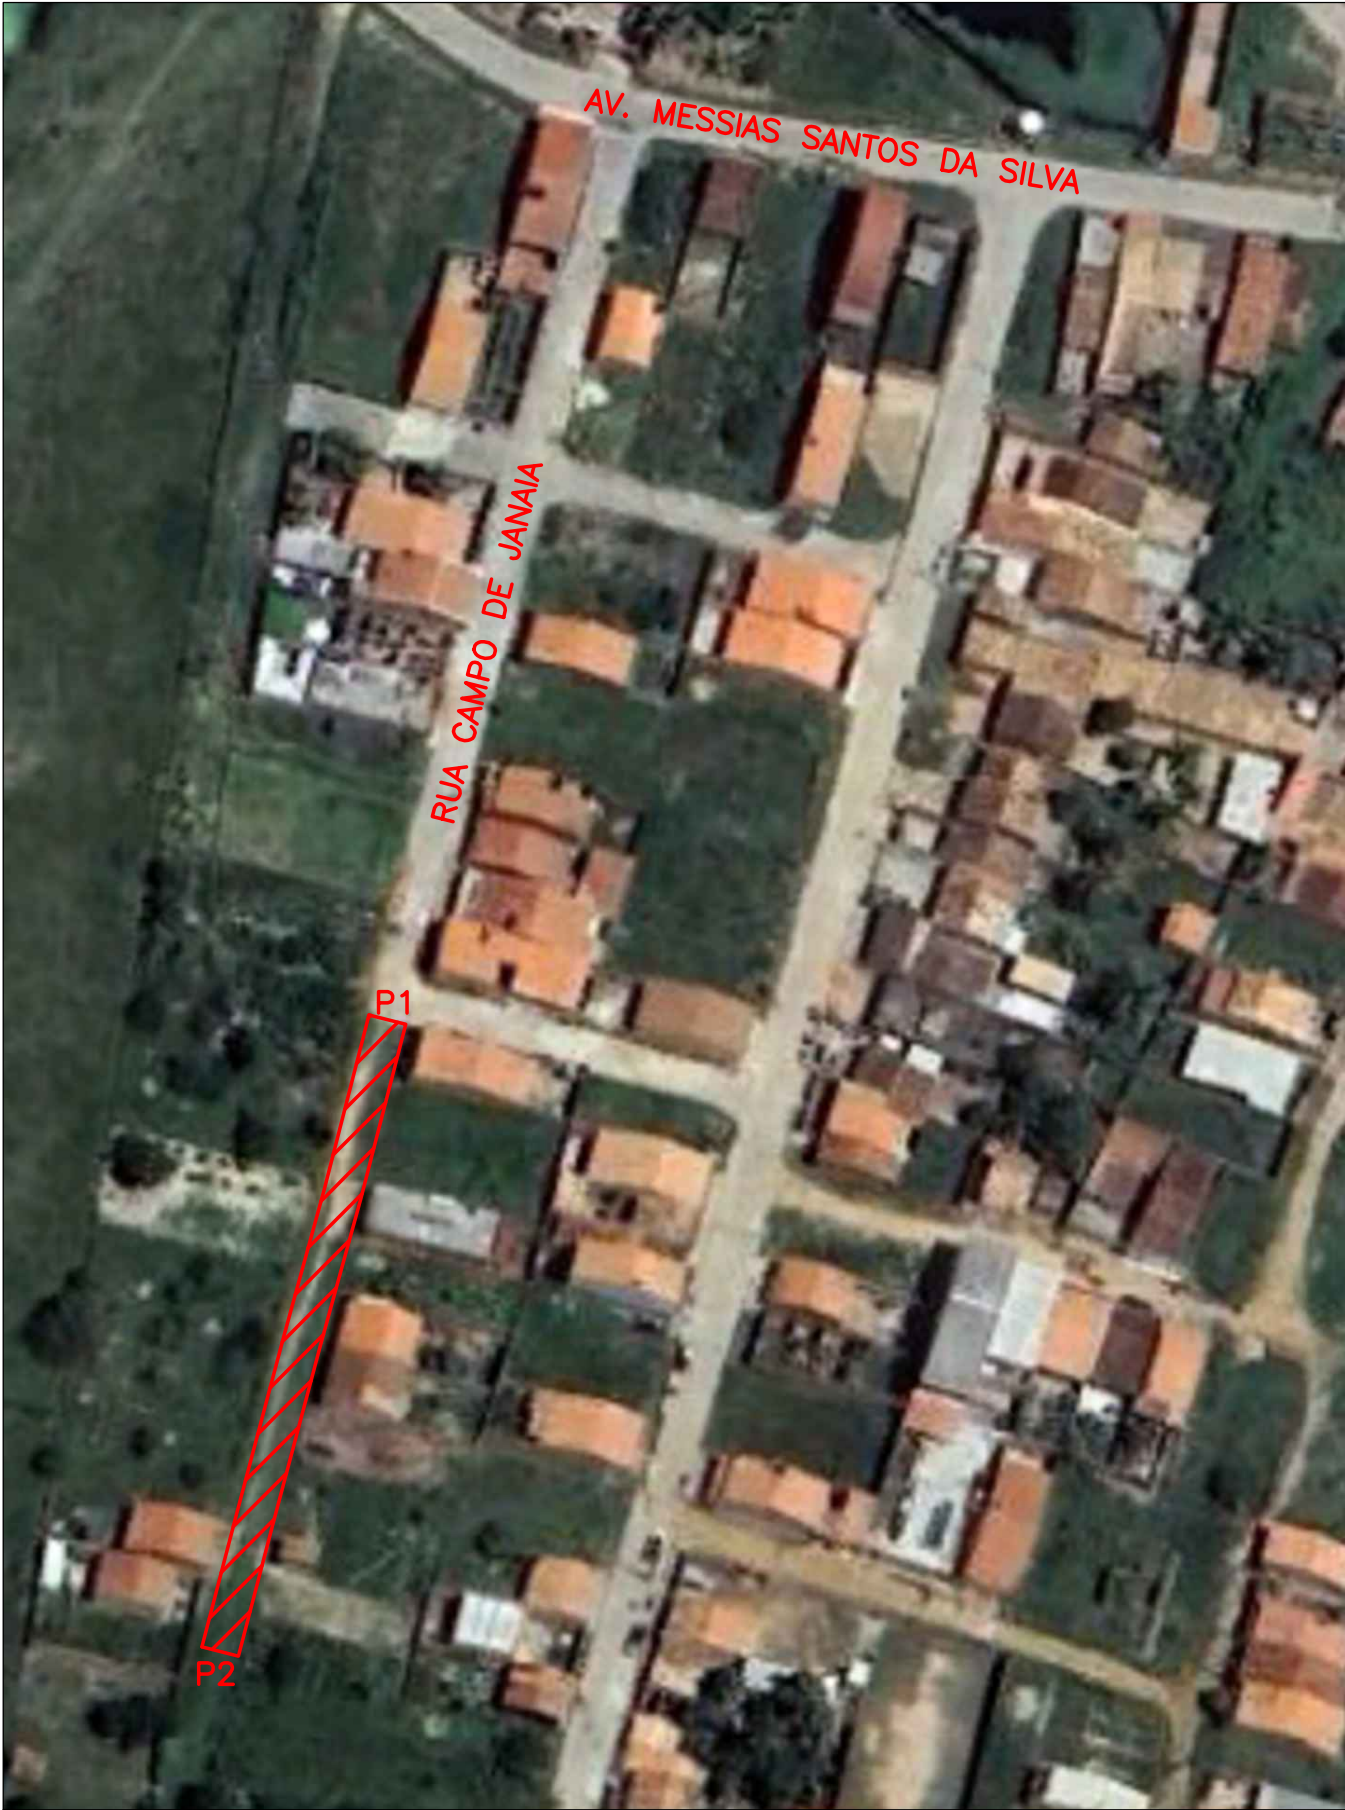


DESCRIÇÃO

METRAGEM LINEAR	86,00 m
LARGURA DA VIA	5,00 m
ÁREA TOTAL	430,00 m²

COORDENADAS

P1	-10.756140''S, -37.800348''W
P2	-10.756854''S, -37.800546''W

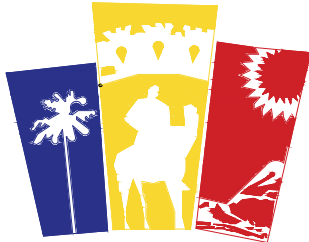

PREFEITURA MUNICIPAL DE SIMÃO DIAS

Rua Presidente Vargas, 129
Fone: (79) 3611-1382
prefeiturasimaodias@yahoo.com.br

AUTOR DO PROJETO: ENG. CHRISTIAN SANTOS MATOS		REGISTRO RACIONAL:	
RESPONSÁVEL TÉCNICO DO PROJETO: ENG. CHRISTIAN SANTOS MATOS		CARIMBO:	
APROVAÇÃO: NOME			
TIPO DE PROJETO: PROJETO ARQUITETÔNICO			
OBRA: PAVIMENTAÇÃO EM PARALELEPÍEDO			
LOCALIZAÇÃO: RUA CAMPO DE JANAIA, S/N, ZONA URBANA – SIMÃO DIAS/SE			
PROPRIETÁRIO: MUNICÍPIO DE SIMÃO DIAS - CNPJ: 13.108.089/0001-56			
CONTEUDO DA PRANCHA: LOCALIZAÇÃO			
ESCALA: 1/1000		DATA: MARÇO / 2026	PRANCHA: 01/01
DESENHO/DIGITALIZAÇÃO: MUNICÍPIO DE SIMÃO DIAS - CNPJ: 13.108.089/0001-56		TIPO DE PROJETO:	